


GHI CHÚ

- Nền bê tông dày trung bình 15cm, nền đất tự nhiên đất cấp 3.
- Đường nước thoát đầu nối ra hố ga giáp đường.
- Yêu cầu thi công hố lắng thu được toàn bộ bùn thải của tháp lắng bụi, khối lượng một lần xả khoảng 10m³
- Khi thi công tham khảo các kích thước thực tế.

HỒ LẮNG Bùn NHÀ XỬ LÝ NX11					
01					
TT	SỬA ĐÓI	NGƯỜI SỬA	XÁC NHẬN		
LẦN BH	TÊN	KÝ	NGÀY		
LẬP	Minh	THAM	17/12/27		
K. SOÁT					
XÁC NHẬN					
DUYỆT					
MẶT BẰNG HIỆN TRẠNG			KT-01		
			Số lượng	Khối lượng	Tỉ lệ
			
			Tờ số: 01	Tổng số tờ: ...	
			C.TY CP PHỤ TÙNG MÁY SỐ 1		

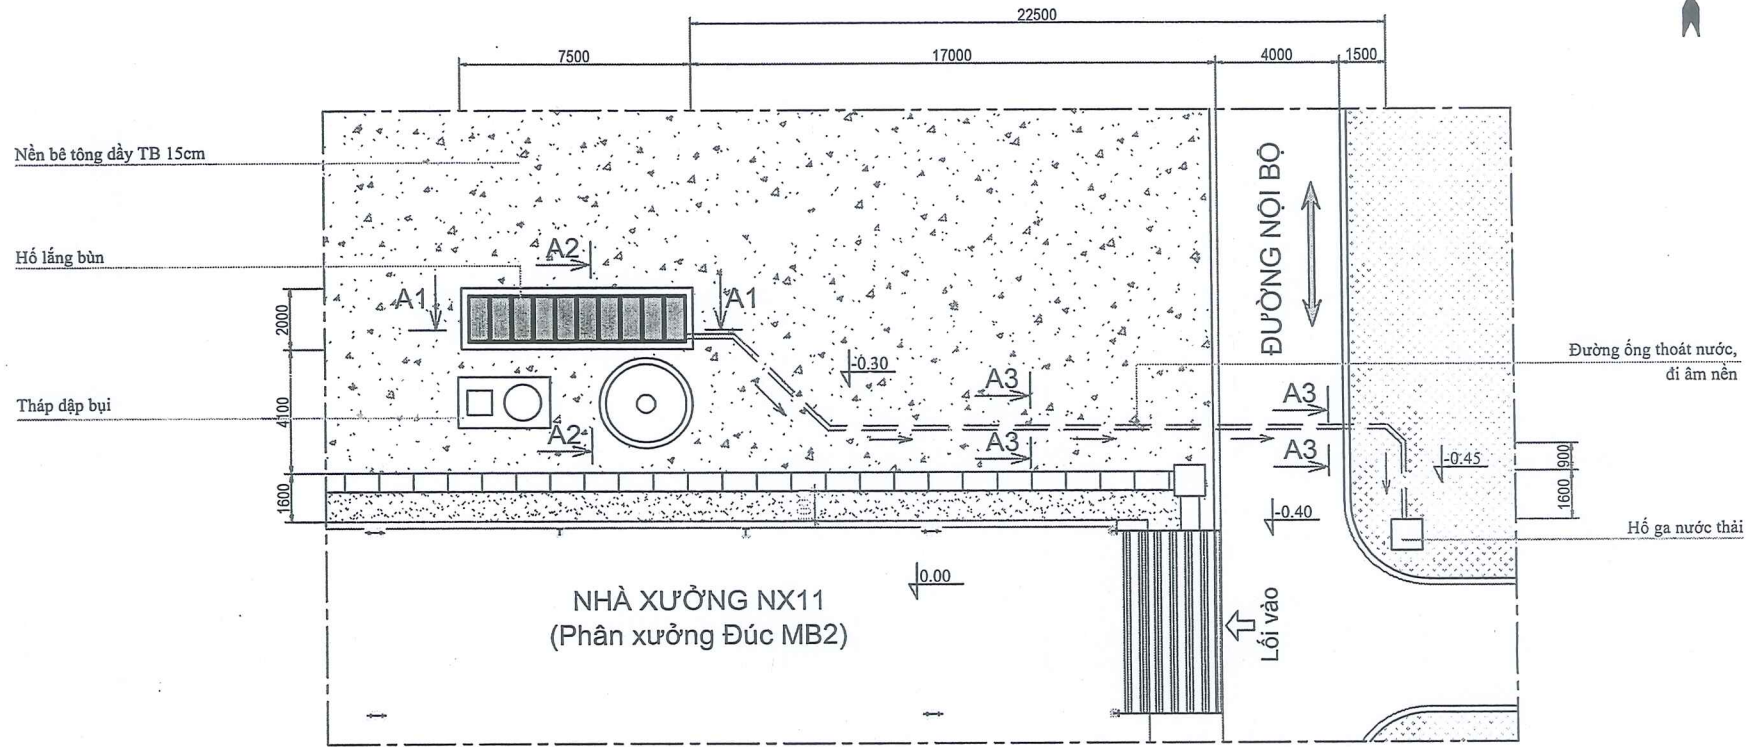


YÊU CẦU KỸ THUẬT

- Cắt, phá nền bê tông và đào móng hồ lắng bùn, rãnh đặt ống thoát nước.
- Đường nước thoát, lắp đặt đảm bảo độ dốc ra hồ ga giáp đường.
- Tường hồ lắng xây gạch chi trát xung quanh vữa XM mác M75 dày 1,5cm.
- Đáy hồ lắng, mặt nền rãnh đổ bê tông mác M250 đá 1x2.
- Sau khi lắp đặt ống thoát nước, đắp cát, đổ lại bê tông hoàn trả mặt bằng.
- Khi thi công tham khảo các kích thước thực tế.

HỒ LẮNG Bùn NHÀ XƯỞNG NX11			
01			
TT	SỬA ĐỔI	NGƯỜI SỬA	XÁC NHẬN
LẮN BH		TÊN NGƯỜI SỬA	KY NGÀY
LẬP			
K. SOÁT			
XÁC NHẬN			
DUYỆT			
MẶT BẰNG SỬA CHỮA		KT-02	
		Số lượng	Khối lượng
		Tỉ lệ	
		...	
		Tờ số: 01	
		Tổng số tờ:...	
C.TY CP PHỤ TÙNG MÁY SỐ 1			


MẶT CẮT A1-A1

- Khung lưới inox thu bùn
- Lớp cát mịn (cát trát) M=0,7-1,4 dày 150
- Lớp cát bê tông M>2 dày 250
- Lớp vải địa kỹ thuật ART9
- Lớp đá 1x2 dày 200

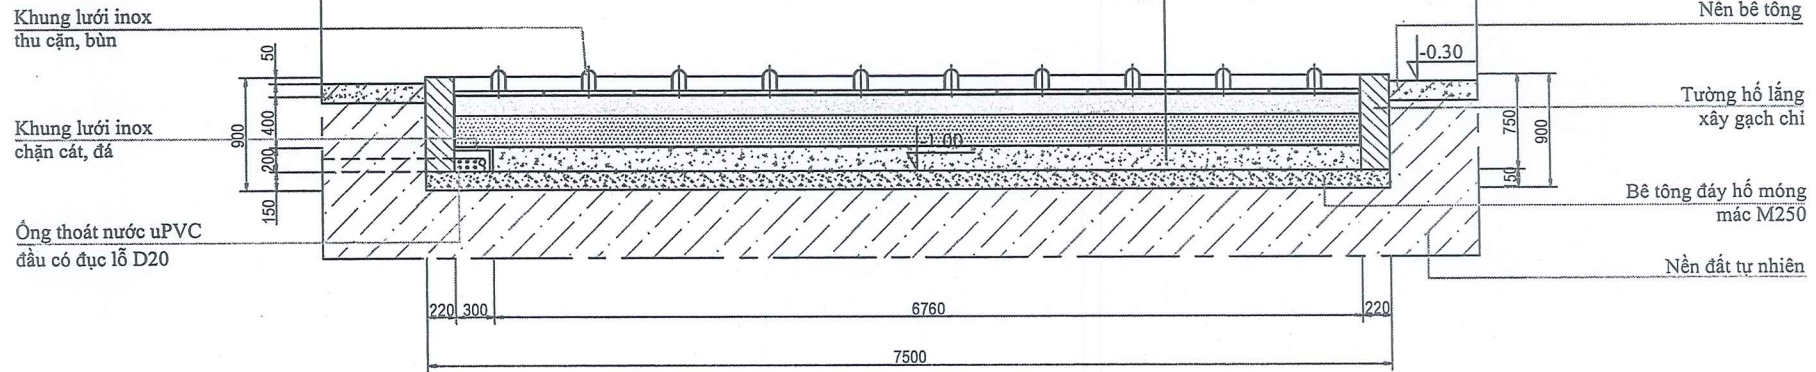


MẶT CẮT A2-A2

- Khung lưới inox thu cặn, bùn
- Lớp vải địa vên lên đỉnh tường và gìm vào thành hồ
- Bê tông đáy hồ móng mác M250

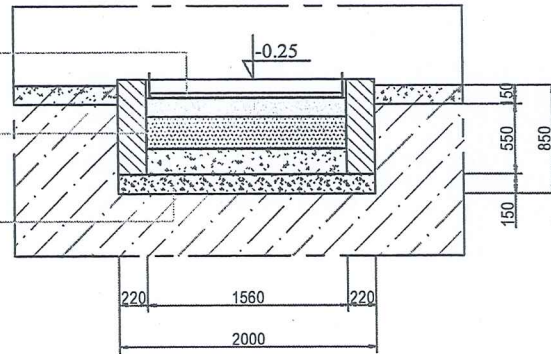

MẶT CẮT A3-A3 (Rãnh đặt ống thoát nước) SL: 28m

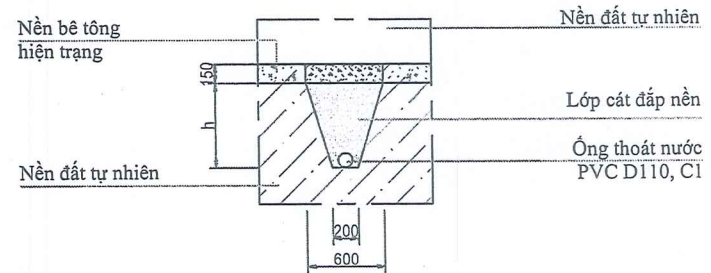


YÊU CẦU KỸ THUẬT


- Cắt, phá nền bê tông và đào móng hồ lắng bùn, rãnh đặt ống thoát nước.
- Tường hồ lắng xây gạch chỉ trát xung quanh vữa XM mác M75 dày 1,5cm.
- Đáy hồ lắng, mặt nền rãnh đổ bê tông mác M250 đá 1x2.
- Khung lưới chắn, thu bùn khung thép inox 201, bung lưới đan inox 201.
- Các lớp lọc cát, đá san gạt phẳng đảm bảo đúng chiều dày.
- Lớp vải địa ngăn cách giữa lớp cát vàng và đá được ghim chặt đến mép đỉnh tường.
- Vải địa kỹ thuật ART9 với kích thước lỗ 120micron hoặc tương đương.
- h là chiều sâu của rãnh đặt ống, h sâu trung bình là 70cm.

				HỒ LẮNG Bùn NHÀ XƯỜNG NX11		
01				MẶT CẮT HỒ LẮNG, RÃNH	KT-03	
TT	SỬA ĐỔI	NGƯỜI SỬA	XÁC NHẬN		Số lượng	Khối lượng
LẮN B.H.		TÊN	KÝ	
LẬP						
K. SOÁT				Tờ số: 01	Tổng số tờ:...	
XÁC NHẬN				C.TY CP PHỤ TÙNG MÁY SỐ 1		
DUYỆT						


KHUNG LƯỚI THU BÙN
SL: 10

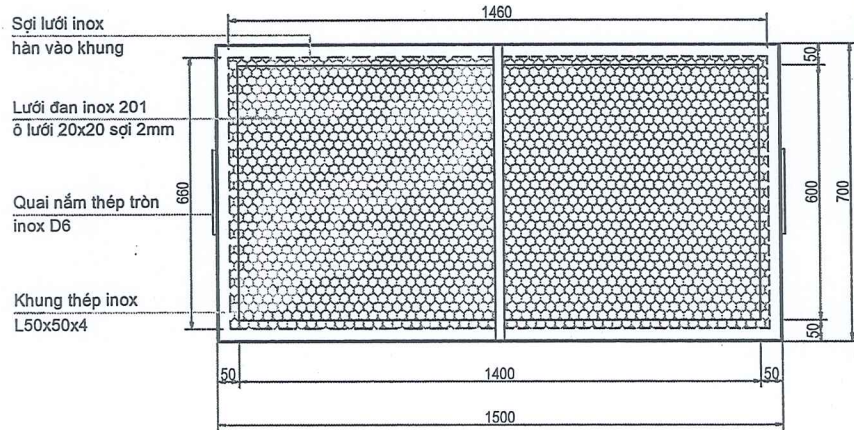


KHUNG LƯỚI CHẶN CÁT, ĐÁ
SL: 1
KHUNG NGANG

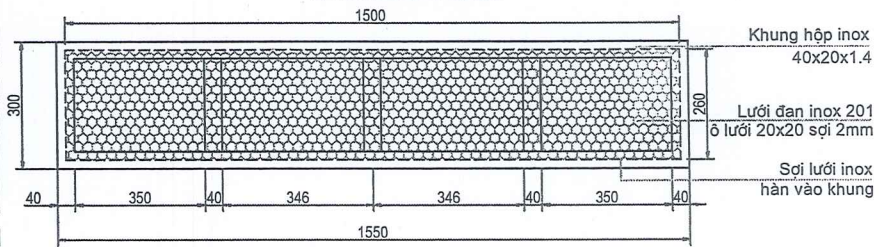


KHUNG ĐỨNG

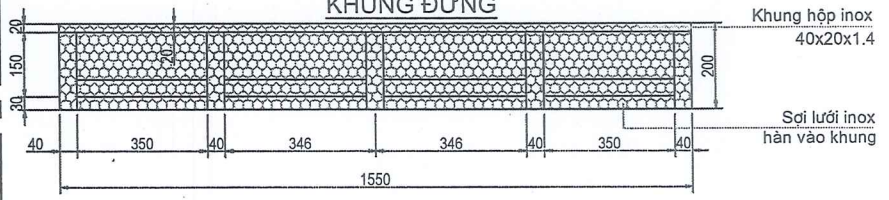


MẶT ĐỨNG

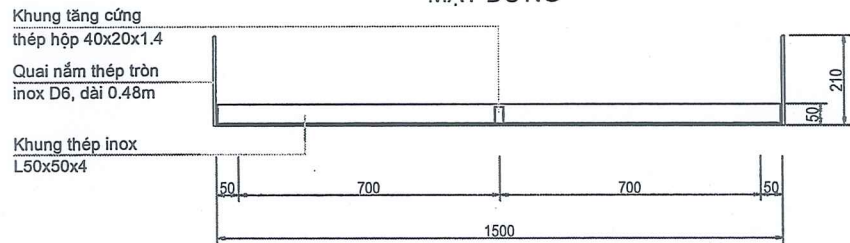

MẶT CẠNH

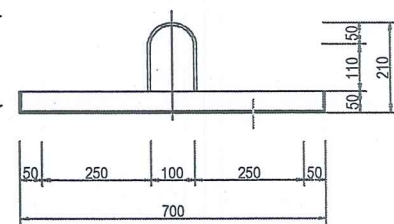

MẶT CẠNH

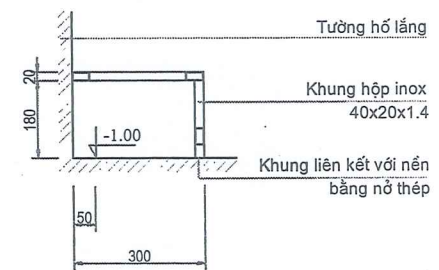

YÊU CẦU KỸ THUẬT

- Khung lưới thu bùn, khung lưới chặn cát đá khung thép inox 201, bưng lưới đan inox 201.
- Các sợi lưới được hàn vào khung đảm bảo chắc chắn.
- Xung quanh khung chặn cát đá được bọc bằng lớp vải địa kỹ thuật.
- Khi thi công tham khảo các kích thước thực tế.

HỒ LẮNG BÙN NHÀ XƯỞNG NX11

				<p>CHI TIẾT KHUNG LƯỚI</p>			<p>KT-04</p>		
01	SỬA ĐỔI	NGƯỜI SỬA	XÁC NHẬN				Số lượng	Khối lượng	Tỉ lệ
	LẮN BÈ	TÊN	KY	NGÀY			
	LẬP	TÊN	KY	NGÀY			
	K. SOÁT	TÊN	KY	NGÀY	Tờ số: 01	Tổng số tờ: ...			
	XÁC NHẬN	TÊN	KY	NGÀY					
	DUYỆT	TÊN	KY	NGÀY					