

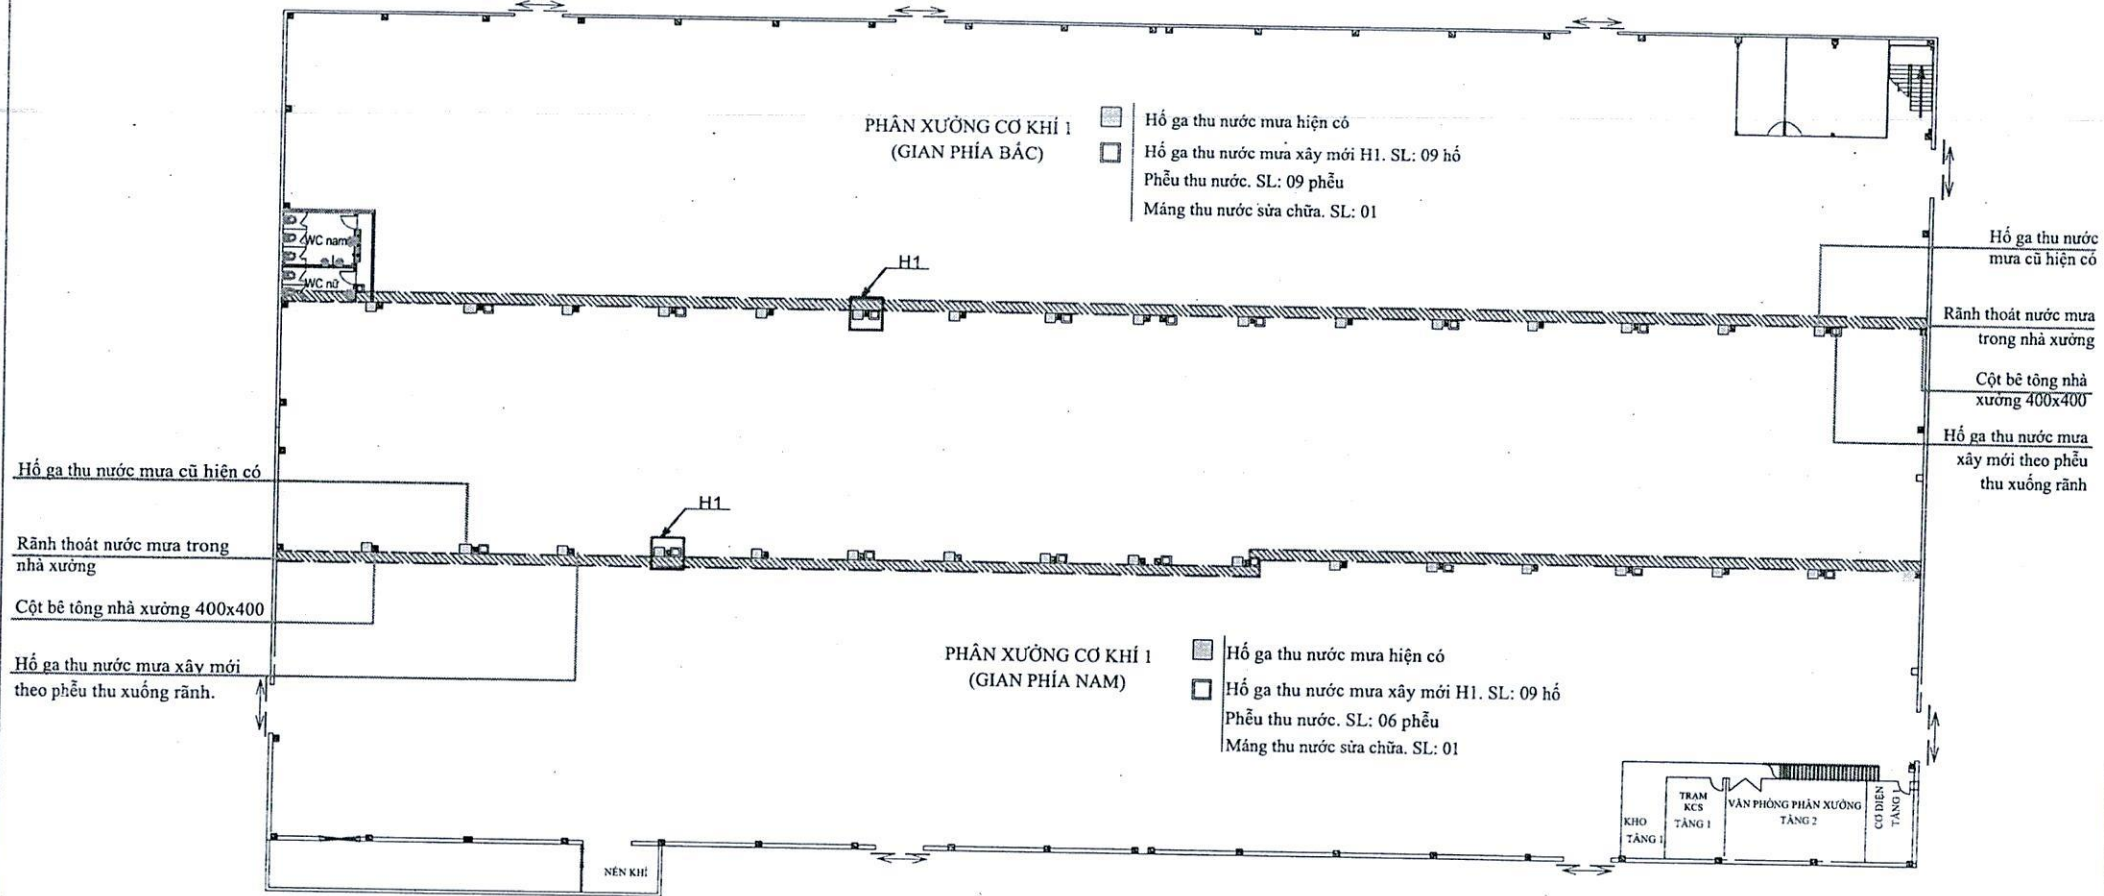


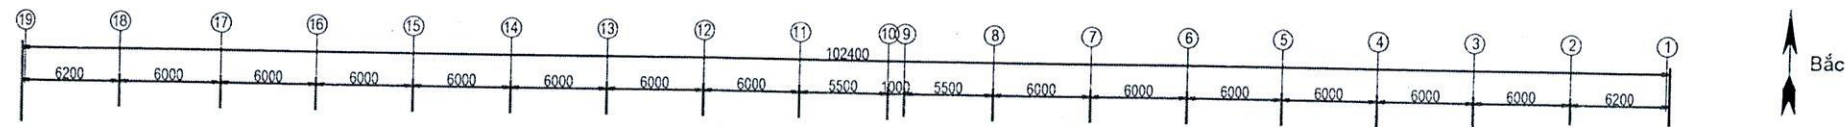


SỬA CHỮA MÁNG THU NƯỚC MƯA CÁC NHÀ XƯỞNG			
01		KT-01	
TT	SỬA ĐÓNG	NGƯỜI SỬA	XÁC NHẬN
LẦN B	★	TÊN	KY
LẬP	PHỤ TÙNG MÁY	NGÀY	10/25
K. SOÁT	ĐƠN		
XÁC NHẬN	ĐƠN		
DUYỆT	ĐƠN		
MB NHÀ XƯỞNG NX01		SỬA CHỮA	
Số lượng	Khối lượng	Tiền	
...	...	...	
Tờ số: 01	Tổng số tờ:...		
C.TY CP PHỤ TÙNG MÁY SỐ 1			

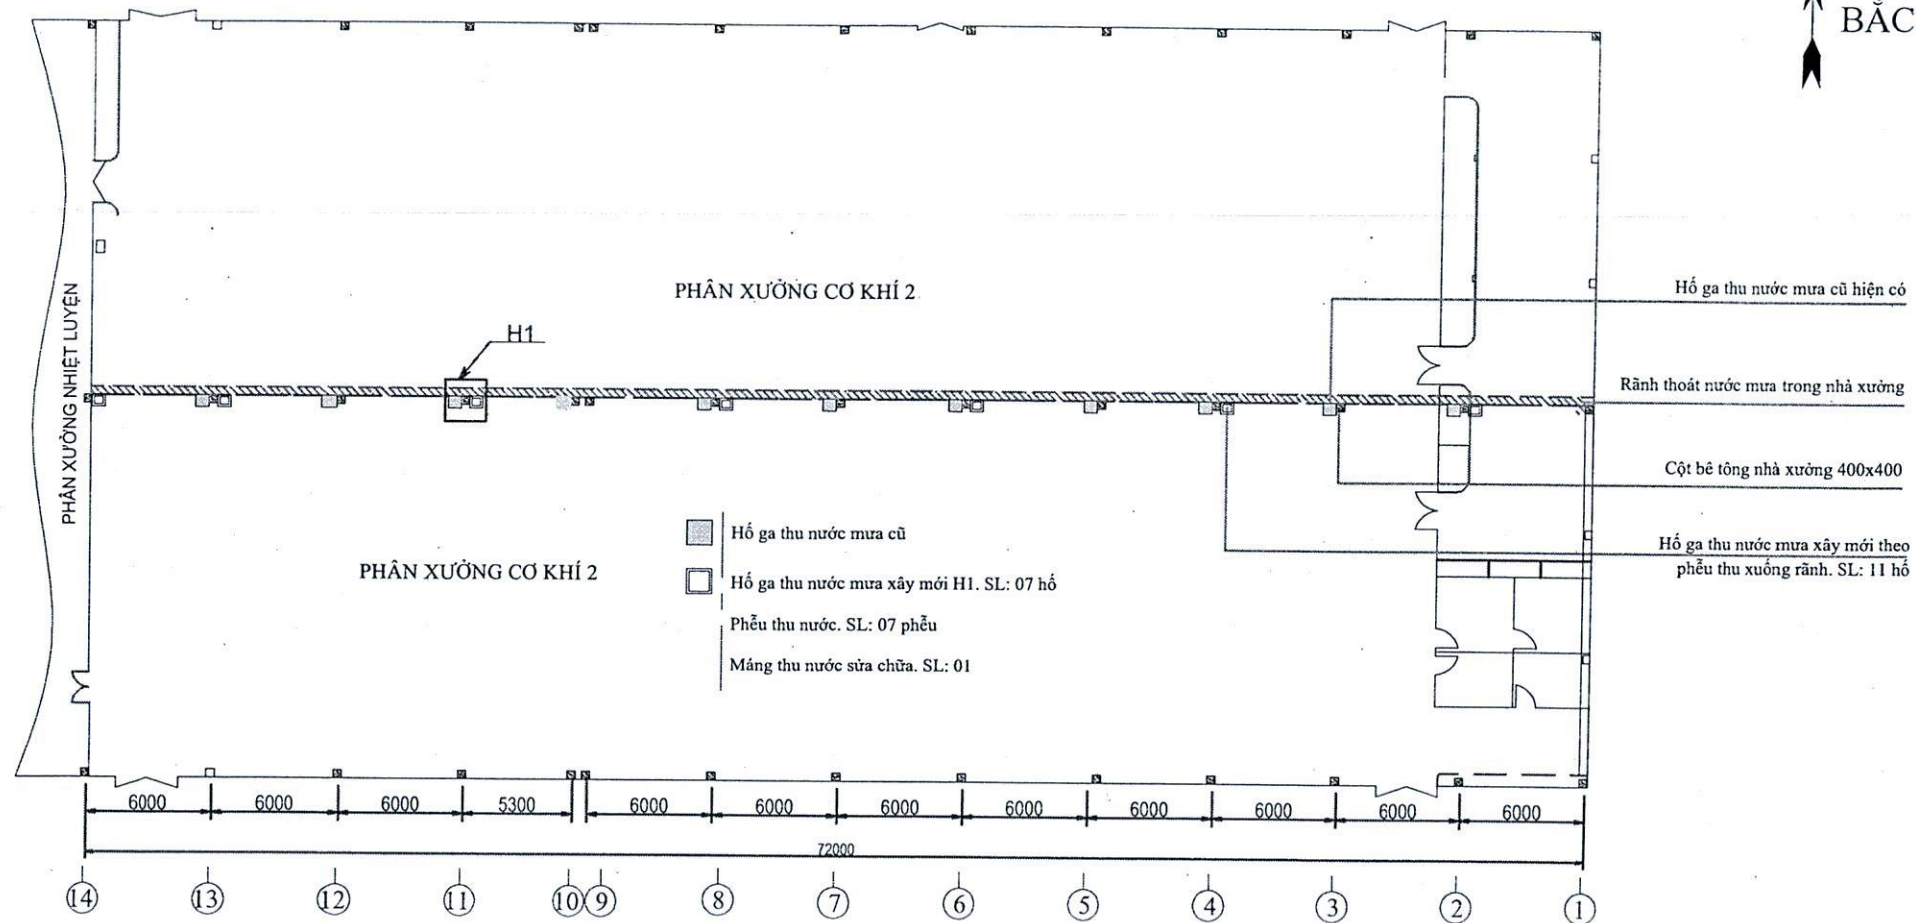

- Dục phá nền bê tông, xây hồ ga mới bằng gạch chỉ vữa XM mác M75
- Trát xung quanh thành hồ ga bằng vữa XM mác M75, dày 1,5cm
- Gia công, lắp đặt thêm phễu thu nước mưa inox 430, dày 0,5mm vào máng thu nước mưa hiện có.
- Lắp đặt ống thoát nước nhựa uPVC D125-C0 từ phễu thu mới xuống hồ ga xây mới.
- Đường thoát nước có quang treo thép hình bất vào cột bê tông nhà xưởng
- Khi thi công tham khảo theo kích thước thực tế.


				SỬA CHỮA MÁNG THU NƯỚC MƯA CÁC NHÀ XƯỞNG	
01				KT-02	
TT	SỬA ĐÓNG	NGƯỜI SỬA	XÁC NHẬN	MB NHÀ XƯỞNG NX02	Số lượng
LẦN BH	TÊN	KÝ	NGÀY	PHÂN XƯỞNG CƠ KHÍ 2	Khối lượng
LẬP				SỬA CHỮA	Ti lệ
K. SOÁT					...
XÁC NHẬN					Tg số 01
DUYỆT					Tổng số tờ...
				 C. TY CP PHỤ TÙNG MÁY SỎ	

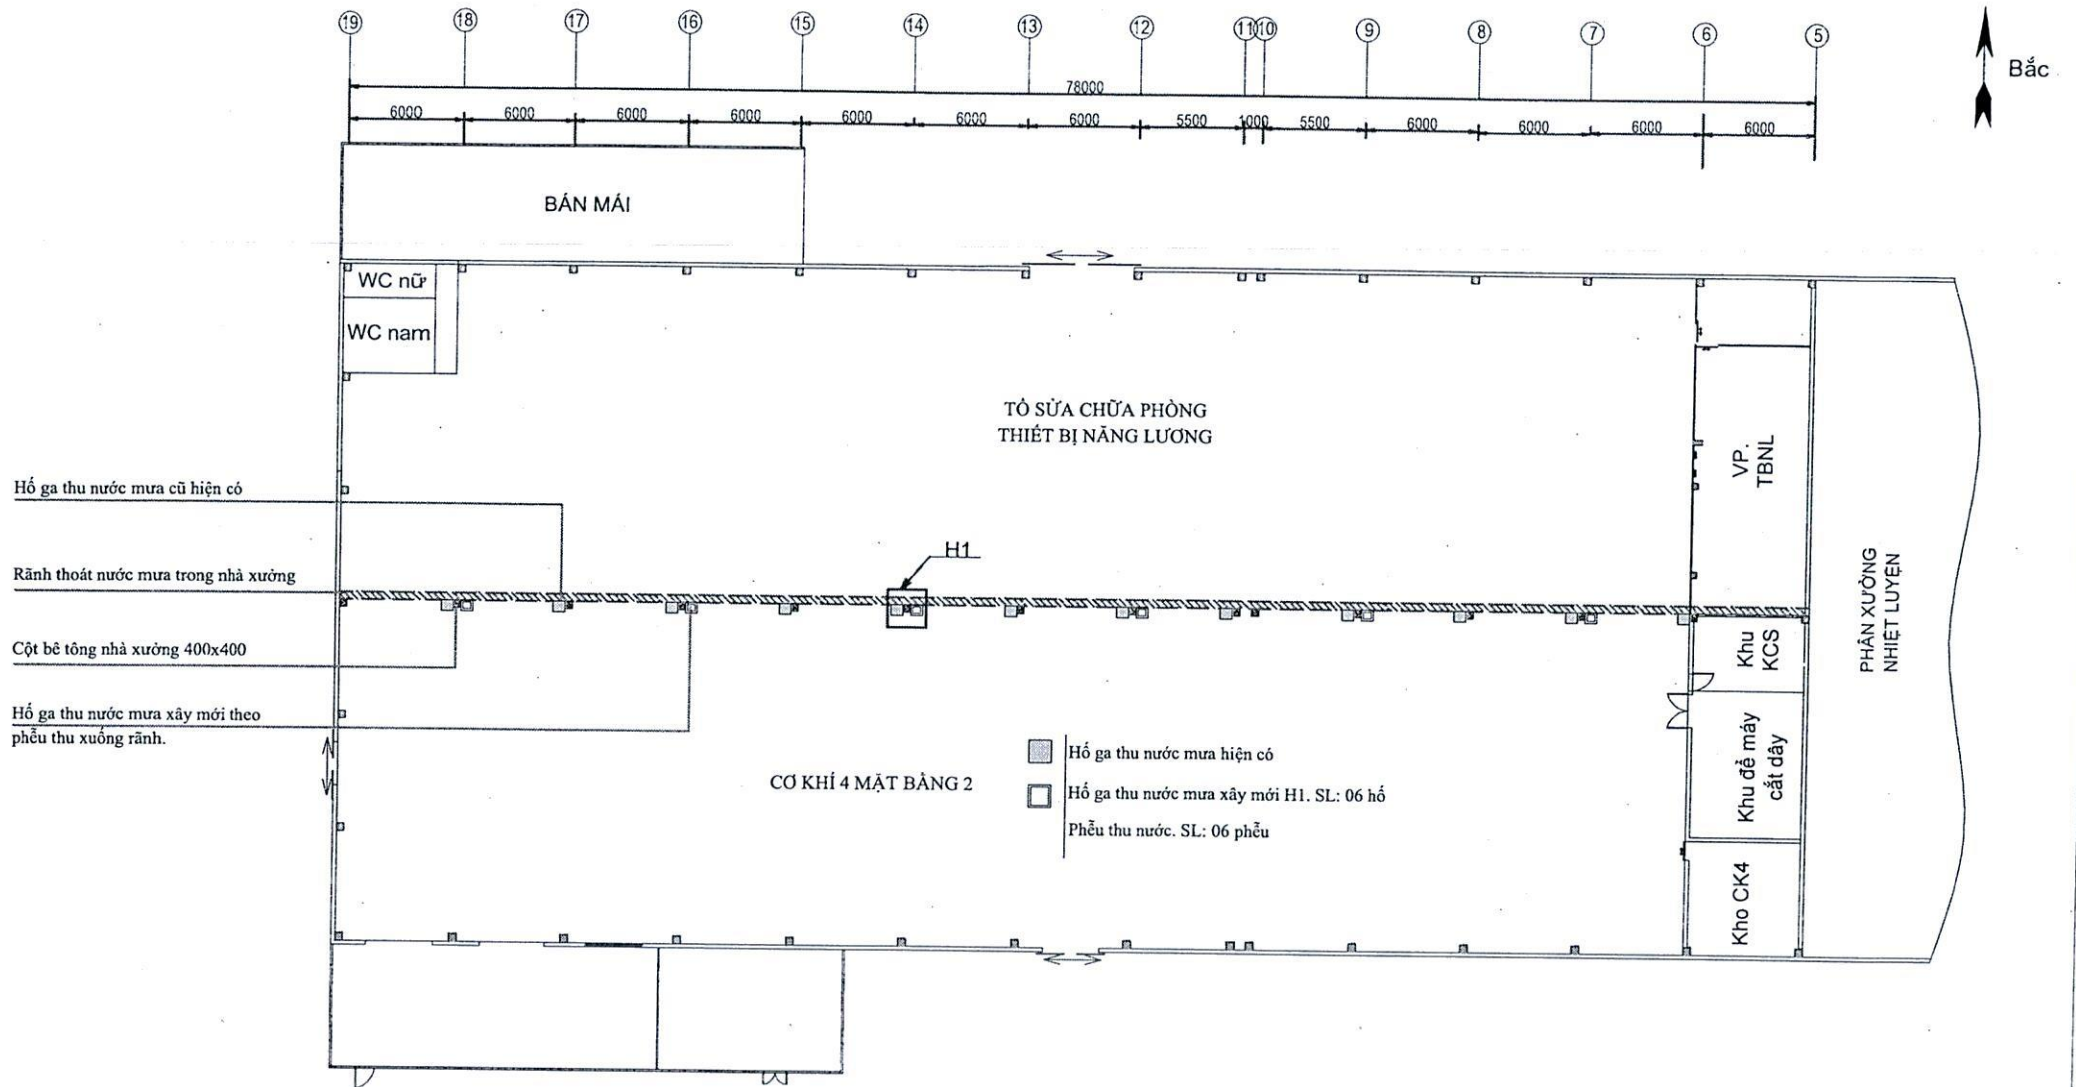


YÊU CẦU KỸ THUẬT

- Đục phá nền bê tông, xây hố ga mới bằng gạch chi vữa XM mác M75
- Trát xung quanh thành hố ga bằng vữa XM mác M75, dày 1,5cm
- Gia công, lắp đặt thêm phễu thu nước mưa inox 430, dày 0,5mm vào máng thu nước mưa hiện có.
- Lắp đặt ống thoát nước nhựa uPVC D125-C0 từ phễu thu mới xuống hố ga xây mới.
- Đường thoát nước có quang treo thép hình bắt vào cột bê tông nhà xưởng
- Khi thi công tham khảo theo kích thước thực tế.


SỬA CHỮA MÁNG THU NƯỚC MƯA CÁC NHÀ XƯỞNG			
01		KT-03	
TT	SỬA ĐỔI	NGƯỜI SỬA	XÁC NHẬN
LÀM BỊ	TÊN	KÝ	NGÀY
LẬP	PHÂN XƯỞNG CƠ KHÍ 4 SỬA CHỮA		
K. SOA	...		
XÁC NHẬN	...		
DUYỆT	...		
Số lượng		Khối lượng	Tỉ lệ
...		...	...
Tờ số: 01		Tổng số tờ: ...	
C. TY CP PHỤ TÙNG MÁY SỐ 1			

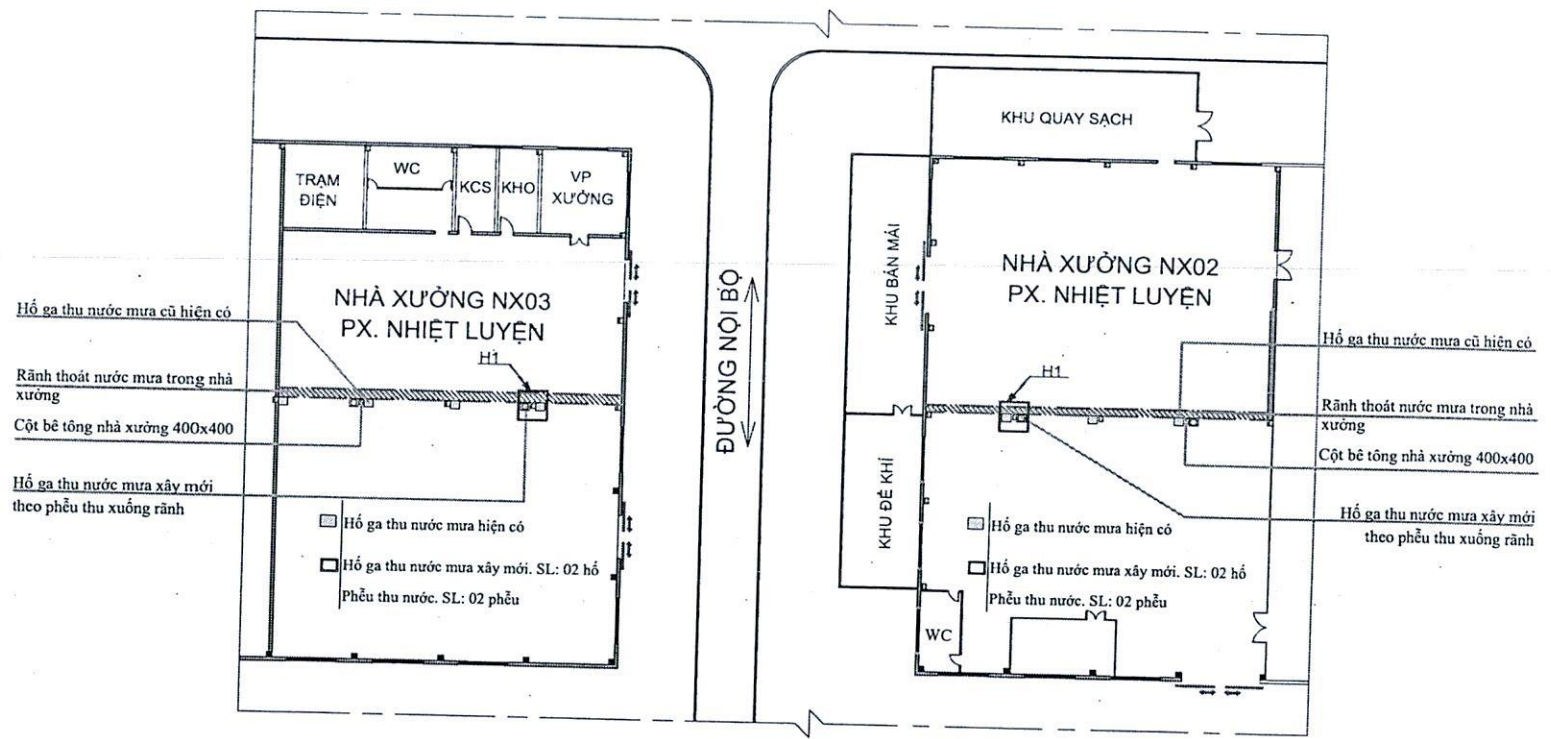

Trích đại diện H1
Hồ ga thu nước
SL: 40 hồ

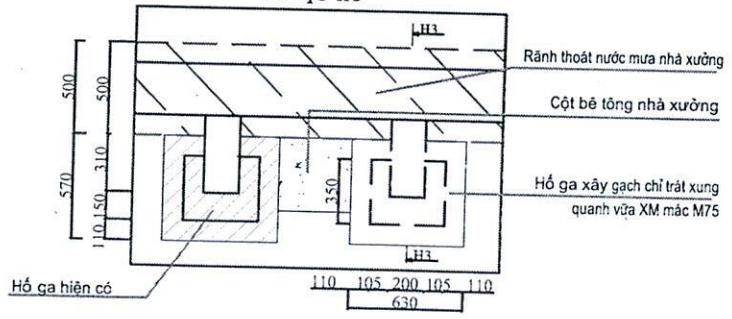


Mặt cắt H3- H3

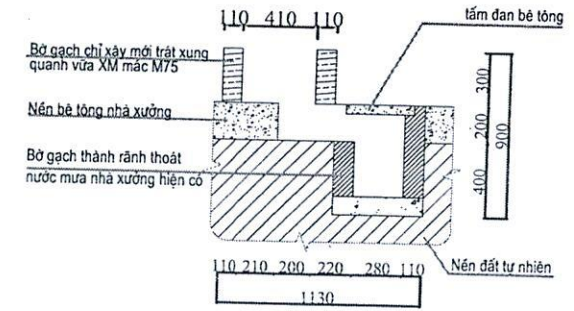

YÊU CẦU KỸ THUẬT

- Đục phá nền bê tông, xây hồ ga mới bằng gạch chỉ vữa XM mác M75
- Trát xung quanh thành hồ ga bằng vữa XM mác M75, dày 1,5cm
- Gia công, lắp đặt thêm phểu thu nước mưa inox 430, dây 0,5mm vào máng thu nước mưa hiện có.
- Lắp đặt ống thoát nước nhựa uPVC D125-C0 từ phểu thu mới xuống hồ ga xây mới.
- Đường thoát nước có quang treo thép hình bắt vào cột bê tông nhà xưởng
- Khi thi công tham khảo theo kích thước thực tế.

				SỬA CHỮA MÁNG THU NƯỚC MƯA CÁC NHÀ XƯỞNG		
				MB NX02-NX03 PX. NHỊỆT LUYỆN SỬA CHỮA; TRÍCH H1 VÀ MẶT CẮT H3-H3		
01	TT	SỬA ĐỔI	NGƯỜI SỬA	XÁC NHẬN	KT-04	
LẦN B	★	TÊN	KY	NGÀY	Số lượng	Khối lượng
LẤP	★	TÊN	KY	NGÀY	...	...
K. SOÁT	★	TÊN	KY	NGÀY	Tờ số: 01	Tổng số tờ:...
XÁC NHẬN	★	TÊN	KY	NGÀY	C. TY CP PHỤ TÙNG MÁY SỐ 1	
DUYỆT	★	TÊN	KY	NGÀY		

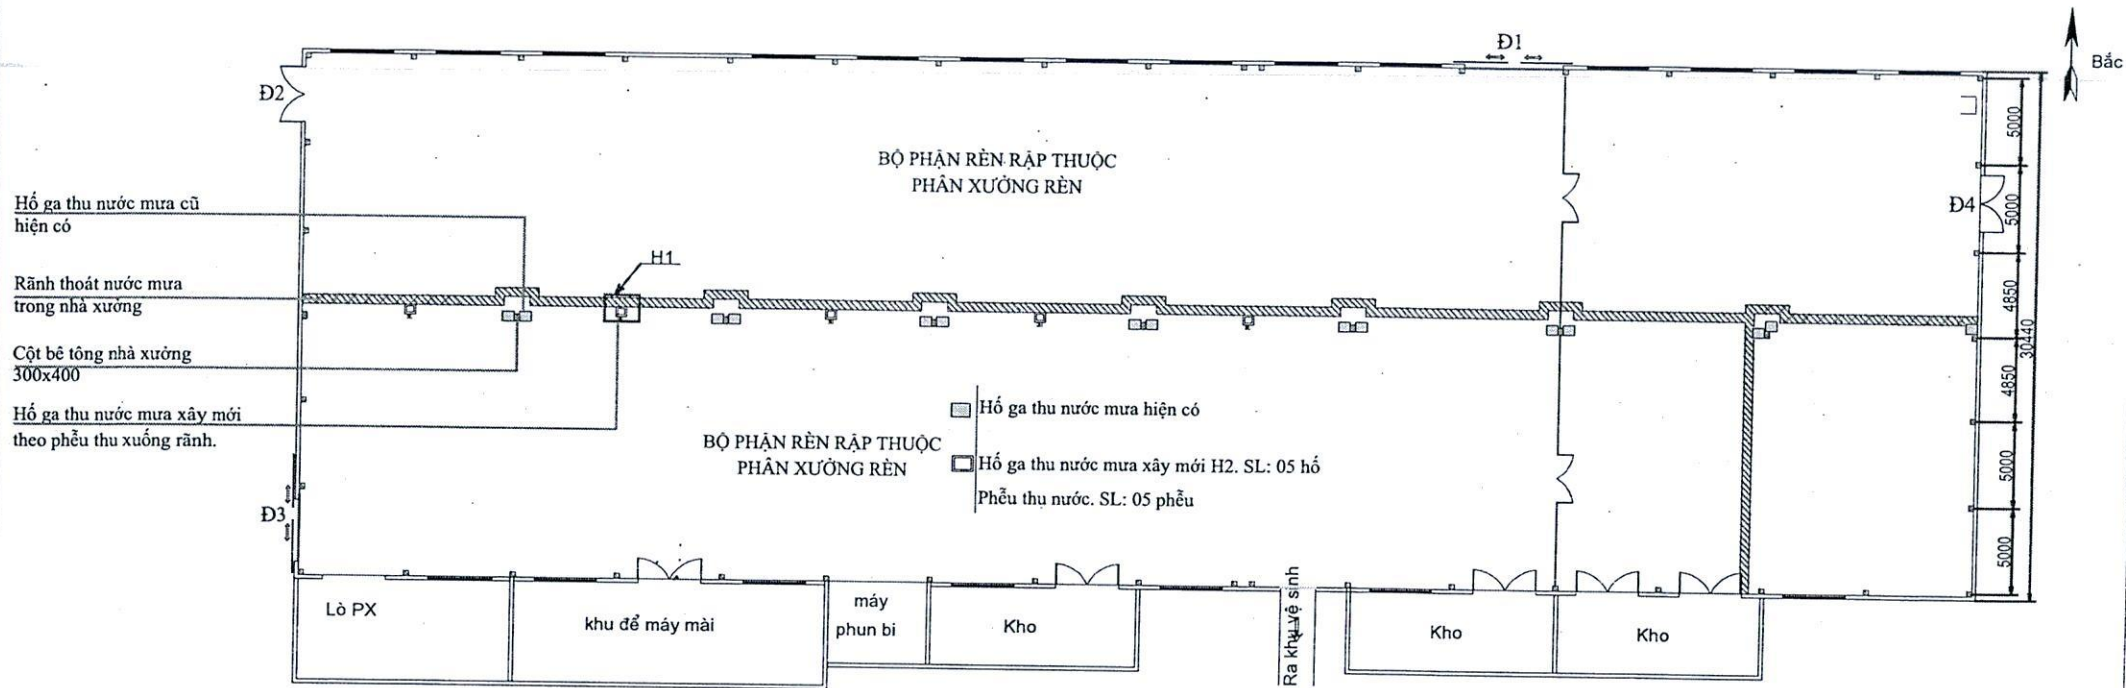


YÊU CẦU KỸ THUẬT


- Dục phá nền bê tông, xây hồ ga mới bằng gạch chi vữa XM mác M75
- Trát xung quanh thành hồ ga bằng vữa XM mác M75, dày 1,5cm
- Gia công, lắp đặt thêm phễu thu nước mưa inox 430, dày 0,5mm vào máng thu nước mưa hiện có.
- Lắp đặt ống thoát nước nhựa uPVC D125-C0 từ phễu thu mới xuống hồ ga xây mới.
- Đường thoát nước có quang treo thép hình bắt vào cột bê tông nhà xưởng
- Khi thi công tham khảo theo kích thước thực tế.

SỬA CHỮA MÁNG THU NƯỚC MƯA CÁC NHÀ XƯỞNG			
01		KT-05	
TT	SỬA ĐỔI	NGƯỜI SỬA	XÁC NHẬN
LÀM BH	TÊN	KÝ	NGÀY
LẬP	PHỤ TÙNG MÁY		
K. SOÁT	PHỤ TÙNG MÁY		
XÁC NHẬN	PHỤ TÙNG MÁY		
DUYỆT	PHỤ TÙNG MÁY		
MB NHÀ XƯỞNG NX06		PHÂN XƯỞNG RÈN	
SỬA CHỮA		SỬA CHỮA	
Số lượng	Khối lượng	Tỉ lệ	
...	...	...	
Tờ số: 01	Tổng số tờ: ...		
C. TY CP PHỤ TÙNG MÁY SỐ 1			

ĐẠI DIỆN VỊ TRÍ LẮP PHỄU NHÀ XƯỞNG NX01; NX02; NX03

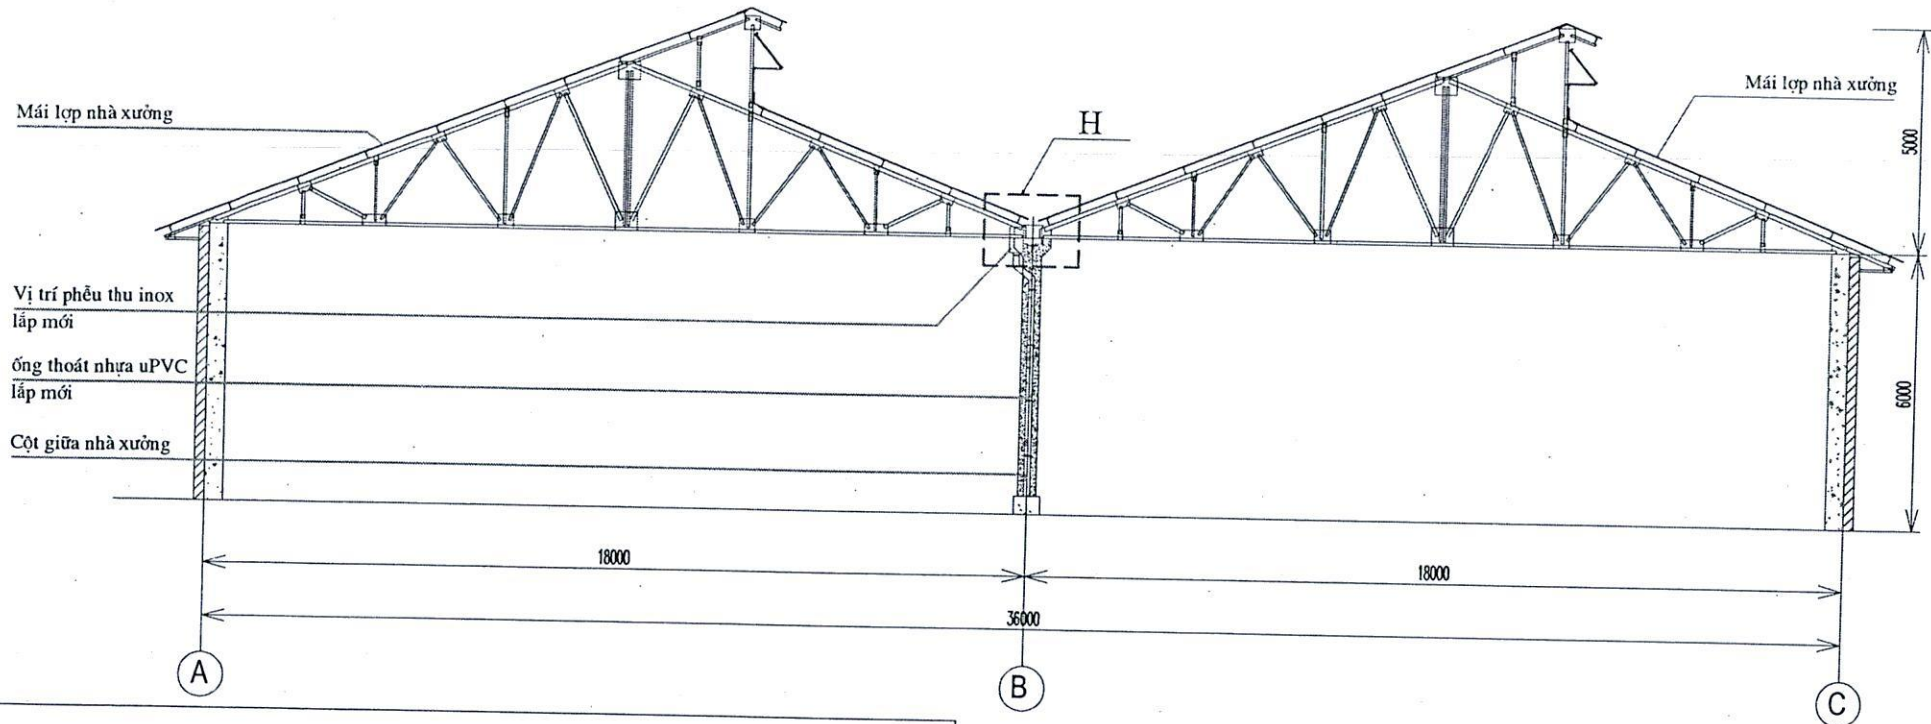

TRÍCH H
(Vị trí phễu thu nước lắp mới)

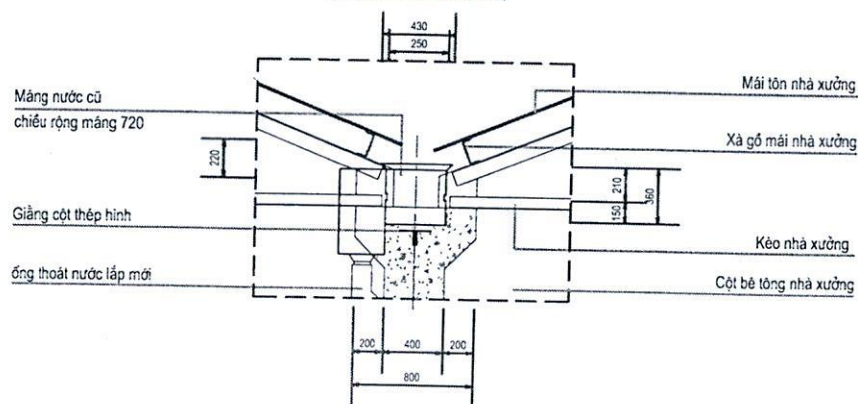


YÊU CẦU KỸ THUẬT

- Gia công, lắp đặt thêm phễu thu cho máng thoát nước mưa bằng inox 430, dày 0,5mm.
- Phễu thu ghép với máng bằng mối hàn hoặc đinh vít nhưng phải đảm bảo chắc chắn kín khít.
- Vị trí lắp đặt phễu thu ở độ cao $\geq 6m$, tại giáp cột nhà xưởng.
- Lắp đặt thêm ống thoát nước nhựa uPVC D125-C0 và phụ kiện dẫn từ phễu xuống hồ ga.
- Bôi keo, xử lý chống dột tại vị trí máng, phễu thu nước mưa hiện có. SL: 66 cái
- Khi thi công tham khảo theo kích thước thực tế.


SỬA CHỮA MÁNG THU NƯỚC MƯA CÁC NHÀ XƯỞNG				KT-06		
				Số lượng	Khối lượng	Tỷ lệ
01	ĐẠI DIỆN VỊ TRÍ LẮP PHỄU NHÀ XƯỞNG NX01; NX02; NX03 VÀ TRÍCH H			Tờ số: 01 Tổng số tờ: ...		
TT	SỬA ĐỔI	NGƯỜI SỬA	NGƯỜI KIỂM TRA	C. TY CP PHỤ TÙNG MÁY SỐ 1		
LẮN BH	TÊN	NGÀY	PHỤ TÙNG MÁY			
LẮP	CHỮ	NGÀY	PHỤ TÙNG MÁY			
K. SOÁT	CHỮ	NGÀY	PHỤ TÙNG MÁY			
XÁC NHẬN	CHỮ	NGÀY	PHỤ TÙNG MÁY			
DUYỆT	CHỮ	NGÀY	PHỤ TÙNG MÁY			

ĐẠI DIỆN VỊ TRÍ LẮP PHẪU NHÀ XƯỞNG NX06

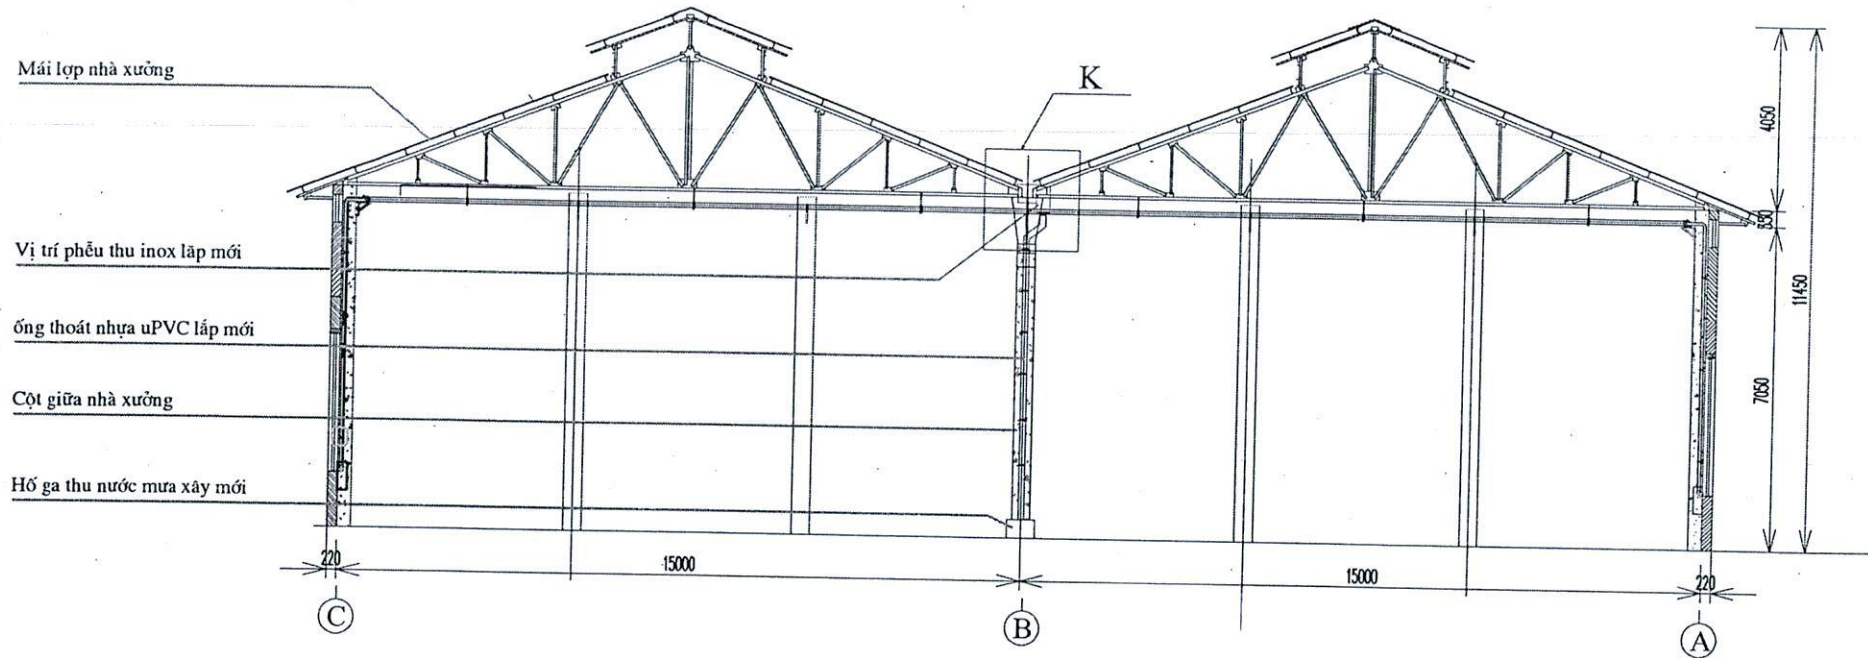

TRÍCH K


(Vị trí phễu thu nước lắp mới)

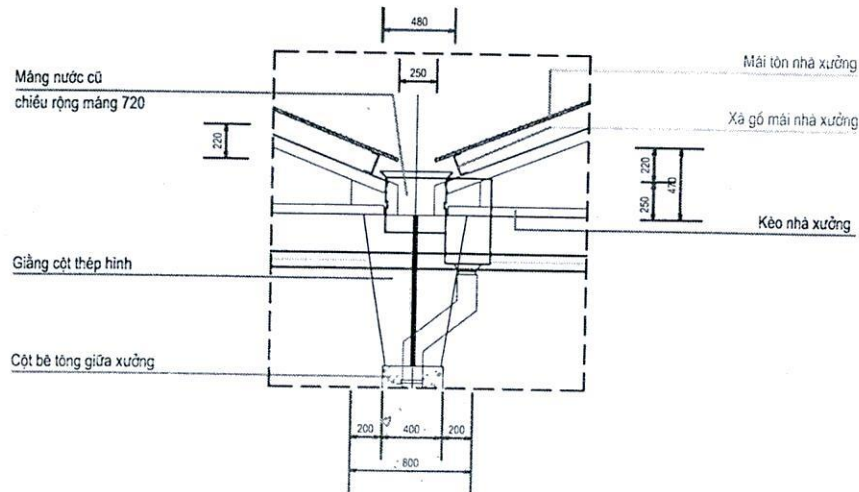


YÊU CẦU KỸ THUẬT

- Gia công, lắp đặt thêm phễu thu cho máng thoát nước mưa bằng inox 430, dày 0,5mm.
- Phễu thu ghép với máng bằng mối hàn hoặc đinh vít nhưng phải đảm bảo chắc chắn kín khít.
- Vị trí lắp đặt phễu thu ở độ cao $\geq 6m$, tại giáp cột nhà xưởng.
- Lắp đặt thêm ống thoát nước nhựa uPVC D125-C0 và phụ kiện dẫn từ phễu xuống hố ga.
- Bôi keo, xử lý chống dột tại vị trí máng, phễu thu nước mưa hiện có. SL: 66 cái
- Khi thi công tham khảo theo kích thước thực tế.

				SỬA CHỮA MÁNG THU NƯỚC MƯA CÁC NHÀ XƯỞNG		
				ĐẠI DIỆN VỊ TRÍ LẮP PHẪU NHÀ XƯỞNG NX06 VÀ TRÍCH K		
KT-07			Số lượng	Khối lượng	Tỉ lệ	
...			...	...	...	
Tờ số: 01			Tổng số tờ: ...			
			C. TY CP PHỤ TÙNG MÁY SỐ 1			

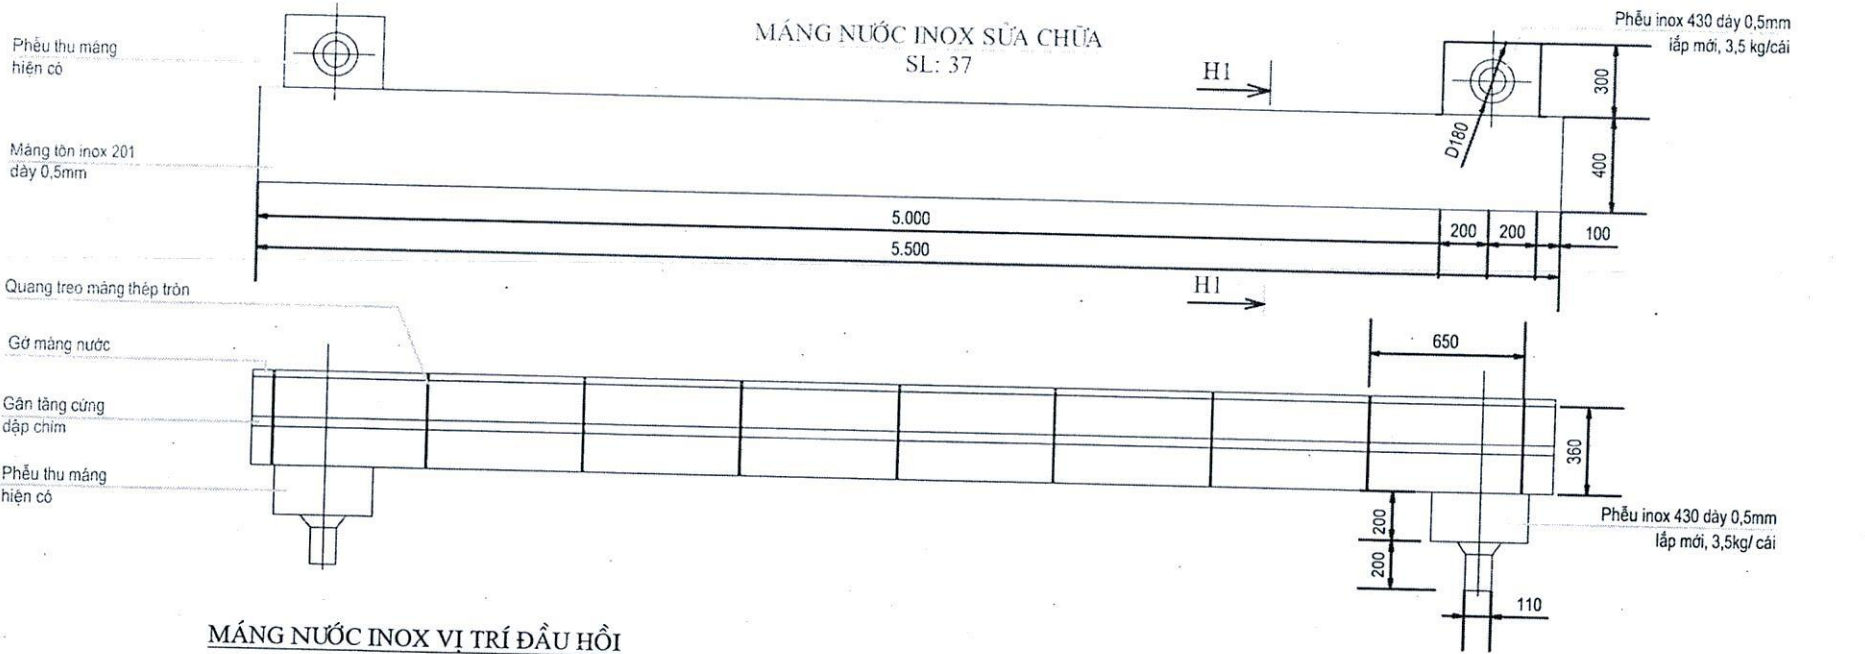

MĂNG NƯỚC INOX VỊ TRÍ ĐẦU HỒI
SL: 03

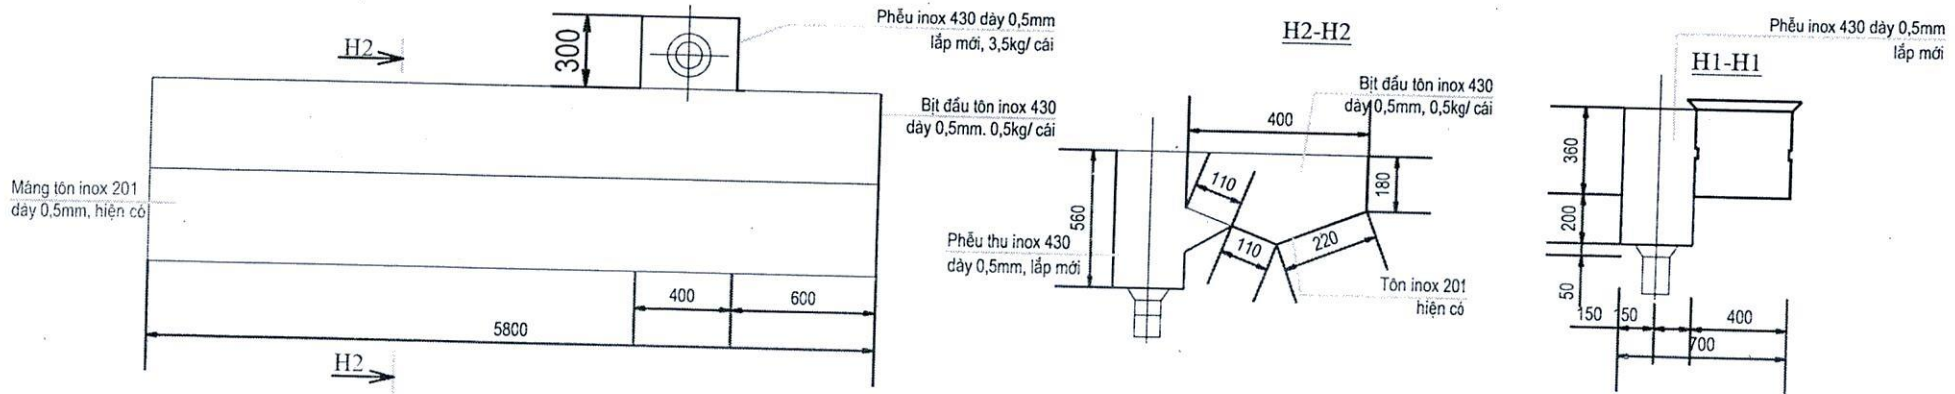

YÊU CẦU KỸ THUẬT

- Gia công, lắp đặt thêm phễu thu cho máng thoát nước mưa bằng inox 430, dày 0,5mm.
- Phễu thu ghép với máng bằng mối hàn hoặc đinh vít nhưng phải đảm bảo chắc chắn kín khít.
- Vị trí lắp đặt phễu thu ở độ cao $\geq 6m$, tại giáp cột nhà xưởng.
- Lắp đặt thêm ống thoát nước nhựa uPVC D125-C0 và phụ kiện dẫn từ phễu xuống hồ ga.
- Bôi keo, xử lý chống dột tại vị trí máng, phễu thu nước mưa hiện có. SL: 66 cái
- Khi thi công tham khảo theo kích thước thực tế.

SỬA CHỮA MĂNG THU NƯỚC MƯA CÁC NHÀ XƯỞNG			
CHI TIẾT MĂNG NƯỚC INOX		KT-08	
TT	SỬA CHỮA	NGƯỜI SỬA	XÁC NHẬN
LẦN BH	TÊN PHÂN	NGÀY	
LẬP			
K. SOÁT			
XÁC NHẬN			
DUYỆT			
Số lượng		Khối lượng	Ti lệ
...		...	...
Tờ số: 01		Tổng số tờ: ...	
C.TY CP PHỤ TÙNG MÁY SỐ 1			

ỐNG THOÁT NƯỚC TỪ MÁNG

NHÀ NX01, NX02, NX03

SL: 32


Mái nhà xưởng
NX01, NX02, NX03

Phễu inox 430
gia công, lắp thêm

ống thoát nước mưa
uPVC D125, 5,8m + 2
chéch

Đai gồng ống L30x30x3
dài 300 + quai inox 430
dây 0,5mm. SL: 128 cái

Hố ga thu nước tương 110
KT: 570x630; SL: 35 hố

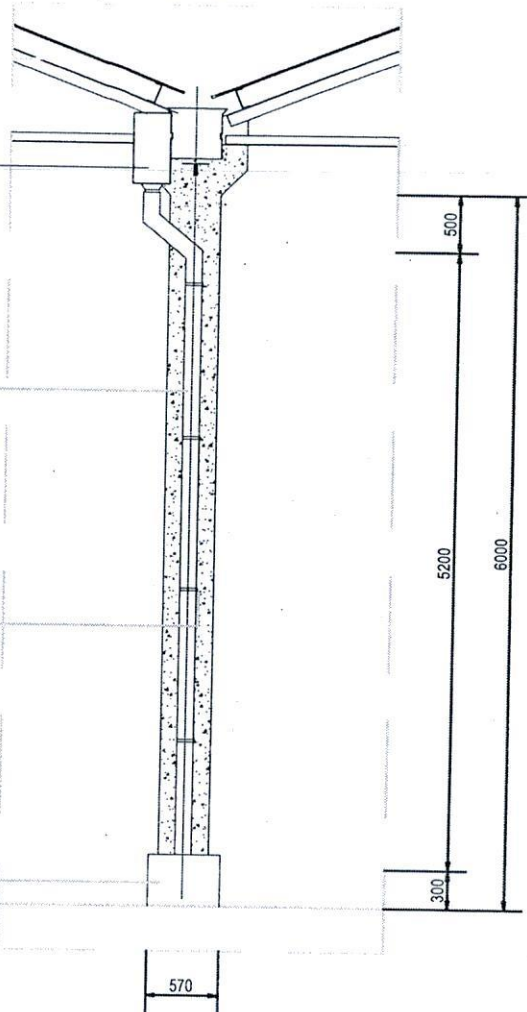

ỐNG THOÁT NƯỚC TỪ MÁNG

NHÀ NX06

SL: 05


Mái nhà xưởng
NX06

Phễu inox 430
gia công, lắp thêm

ống thoát nước mưa
uPVC D125, 7m + 2 chéch

Đai gồng ống L30x30x3
dài 300 + quai inox 430
dây 0,5mm. SL: 30

Hố ga thu nước tương 110
KT: 570x630; SL: 05 hố

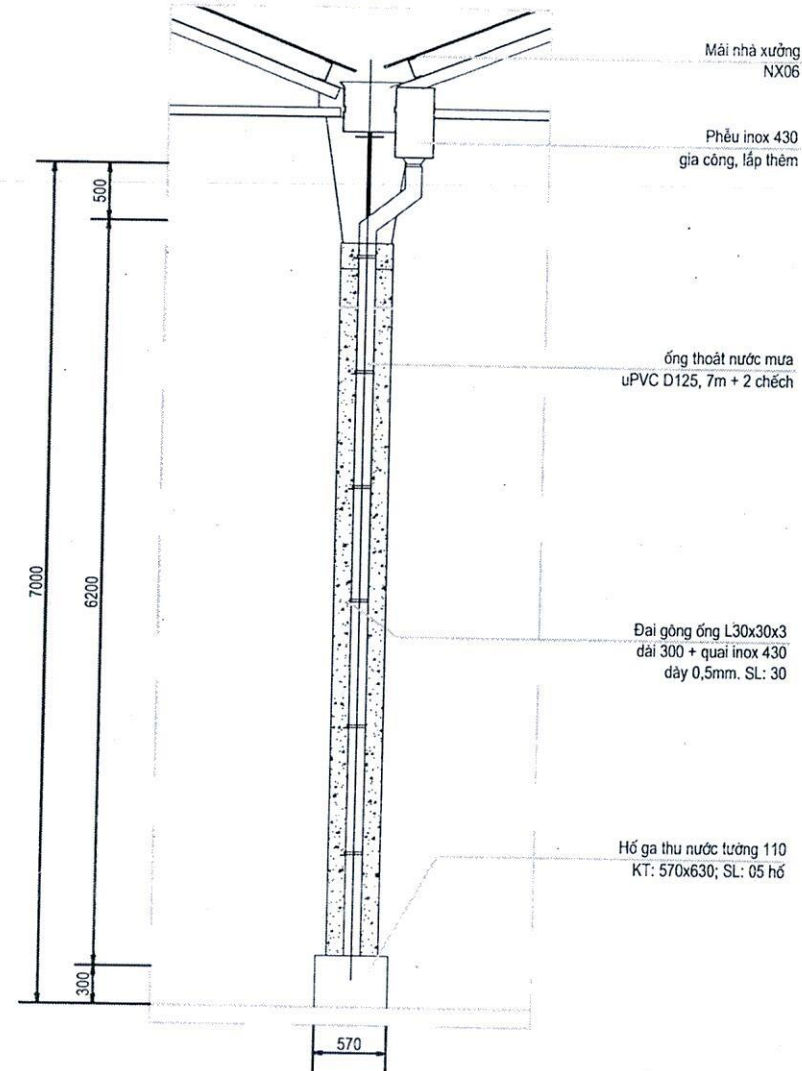

YÊU CẦU KỸ THUẬT

- Ống thoát nước từ máng xuống hố ga được cố định vào cột bằng gông thép hình.
- Đai gồng ống sơn 02 lớp chống rỉ màu ghi, quai inox 430. KT: 400x20, dây 0,5mm.
- Vị trí lắp đặt phễu thu ở độ cao $\geq 6m$ tại giáp cột giữa nhà xưởng.
- Ống thoát nước nhựa uPVC D125-C0 liên kết bằng phương pháp măng sông đảm bảo kín.
- Hố ga xây gạch chỉ, trát xung quanh vữa XM mác M75, dây 1,5cm.
- Đục nhám nền trước khi xây và đục phá nền dẫn từ hố ga vào rãnh thoát nước mưa.
- Khi thi công tham khảo theo kích thước thực tế.

SỬA CHỮA MÁNG THU NƯỚC MƯA CÁC NHÀ XƯỞNG

CHI TIẾT ỐNG THOÁT NƯỚC

KT-09

Số lượng	Khối lượng	Tỉ lệ
...	...	...
Tờ số: 01	Tổng số tờ: ...	

C.TY CP PHỤ TÙNG MÁY SỐ 1