


MẶT BẰNG TẦNG 1+ TẦNG 2

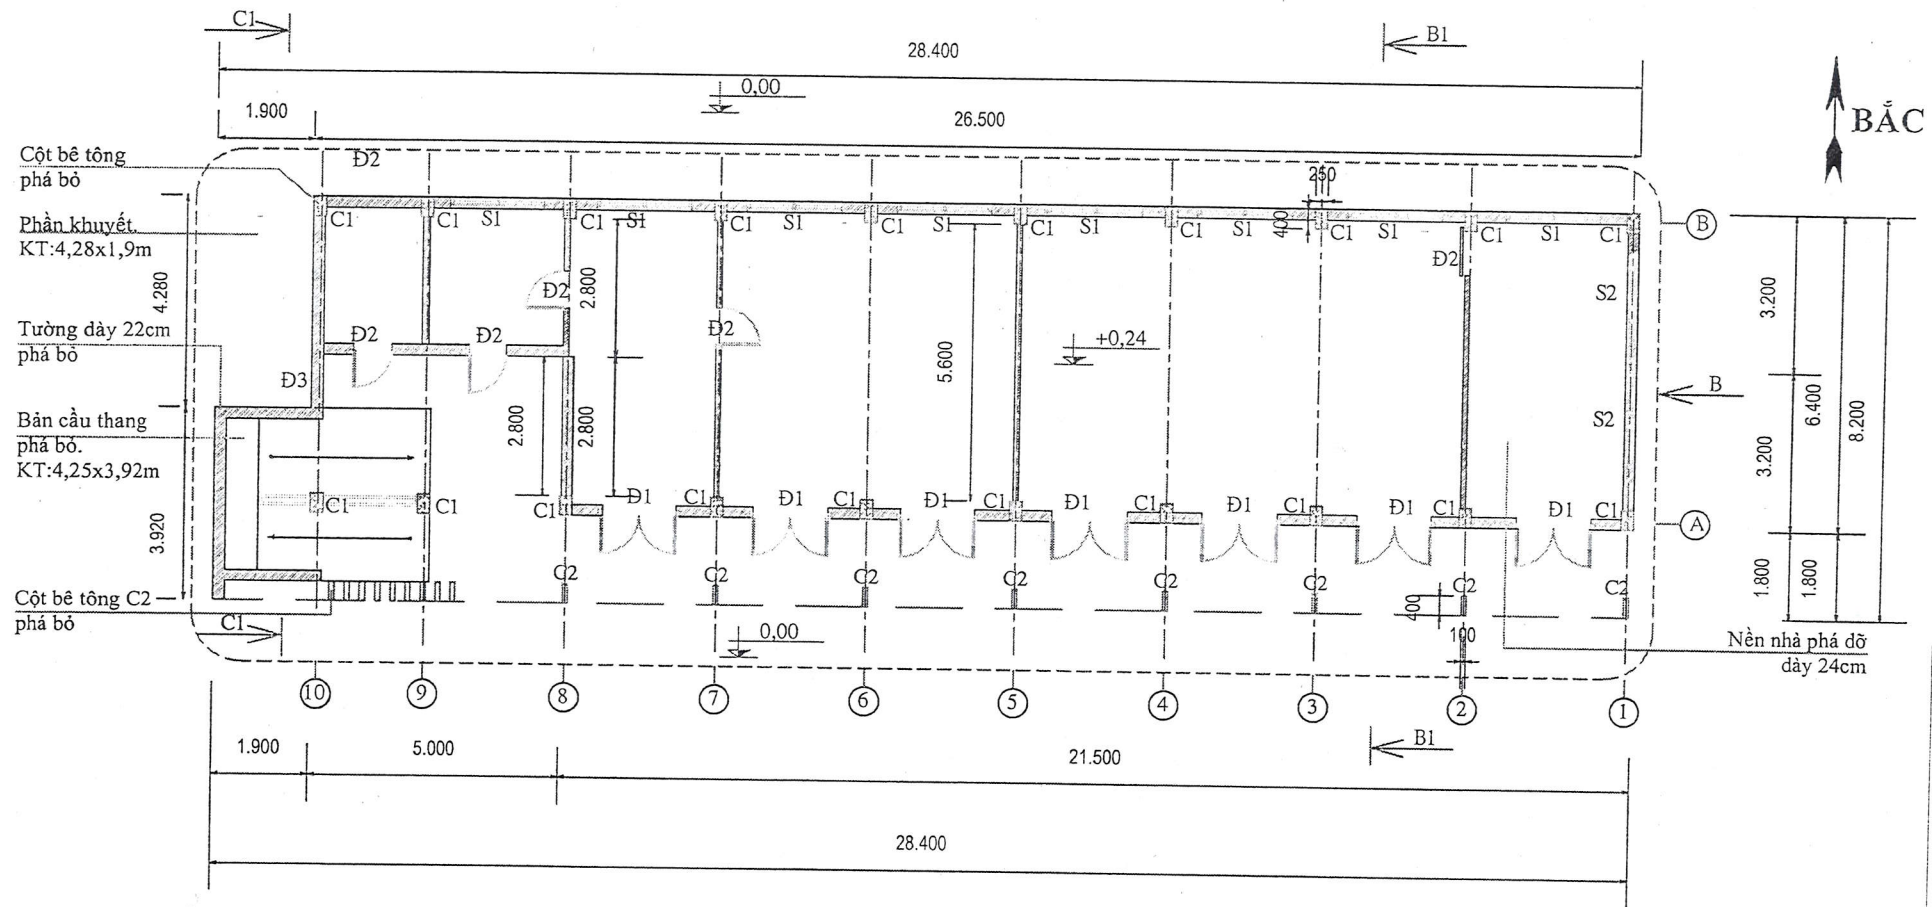

GHI CHÚ


- Phá dỡ nhà cấp 4 đã xuống cấp, hư hỏng.
- Phá bỏ toàn bộ trần, mái, san gạt bằng cos mặt nền đất xung quanh.
- Tường xung quanh nhà dày 22cm, tường ngăn, bờ gạch mái, dày 11cm.
- Cột, sàn mái kết cấu bê tông cốt thép.
- Thu dọn mặt bằng, dọn dẹp phế thải xây dựng
- Cos 0,00 là cos mặt nền đất xung quanh.

NHÀ CẤP 4 GIÁP XƯỜNG ĐỨC MB1		
MẶT BẰNG TẦNG 1+2		KT: 01
Số lượng	Khối lượng	Tỉ lệ
Tờ số:	Tổng số tờ:	
CÔNG TY CỔ PHẦN PHỤ TÙNG MÁY SỐ 1		


TT	SỬA ĐỔI	QUỐC SỬA XÁC NHẬN
LẦN BI:	01	CÓ TÊN KÝ NGÀY
LẬP	PHỤ TÙNG MÁY SỐ 1	THỜI GIAN
K.SOAT	Đ	THỜI GIAN
XÁC NHẬN	Đ	THỜI GIAN
DUYỆT	Đ	THỜI GIAN

VL:

MẶT ĐỨNG PHÍA NAM

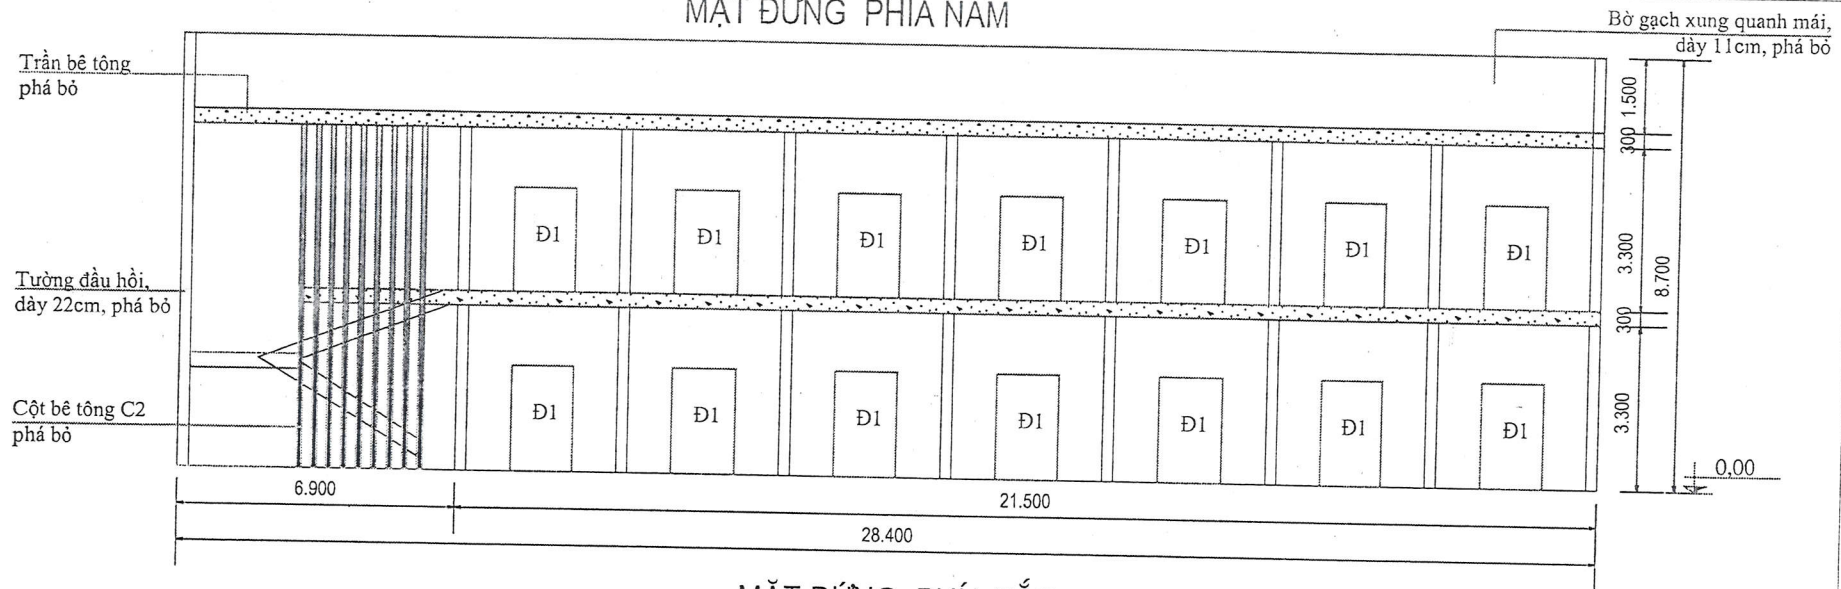

MẶT ĐỨNG PHÍA BẮC

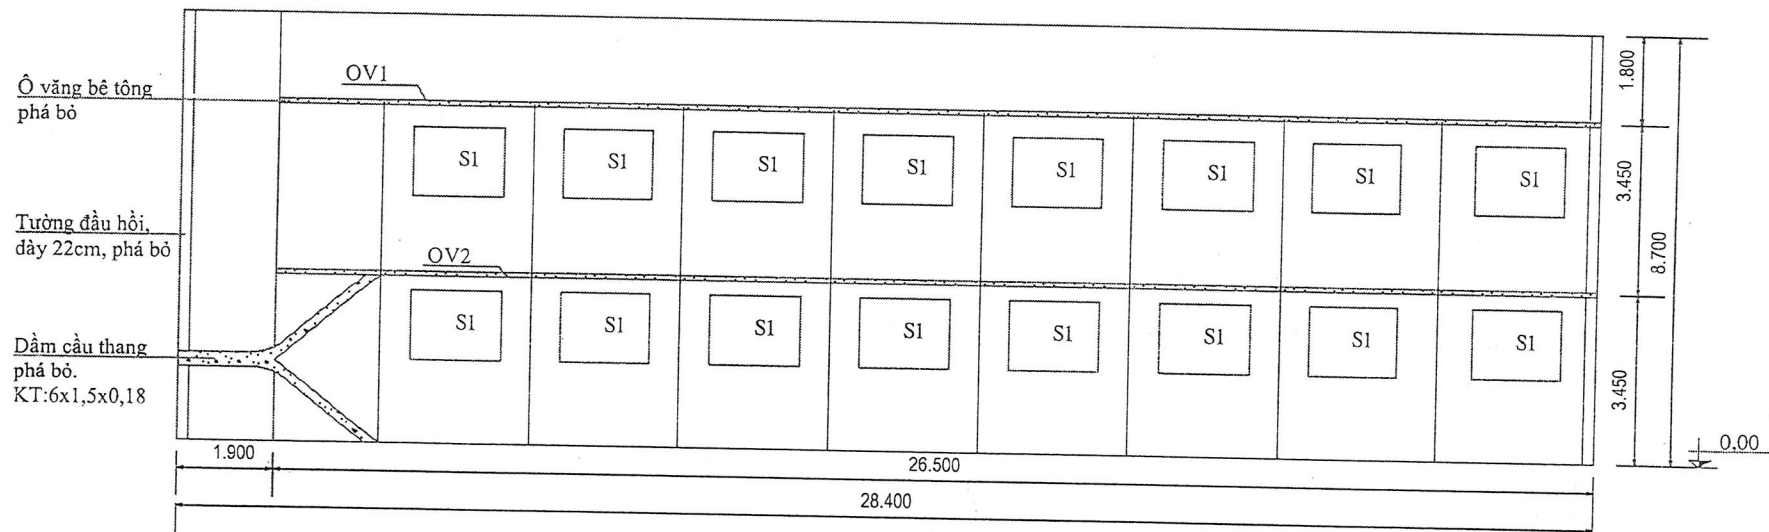


GHI CHÚ

- Phá dỡ nhà cấp 4 đã xuống cấp, hư hỏng.
- Phá bỏ toàn bộ trần, mái, san gạt bằng cos mặt nền đất xung quanh.
- Tường xung quanh nhà dày 22cm, tường ngăn, bờ gạch mái, dày 11cm.
- Cột, sàn mái kết cấu bê tông cốt thép.
- Thu dọn mặt bằng, dọn dẹp phế thải xây dựng
- Cos 0,00 là cos mặt nền đất xung quanh.

			NHÀ CẤP 4 GIÁP XƯỞNG ĐỨC MB1		
			MẶT ĐỨNG PHÍA BẮC		KT: 02
			MẶT ĐỨNG PHÍA NAM		
			Số lượng	Khối lượng	Tỉ lệ
			Tờ số:	Tổng số tờ:	
			CÔNG TY CỔ PHẦN PHỤ TÙNG MÁY SỐ 1		

TT	SỬA ĐỔI	NGƯỜI SỬA	XÁC NHẬN
LẦN BH:	Đ1	TÊN	KY
LẬP			
K.SOÁT			
XÁC NHẬN			
DUYỆT			

MẶT ĐỨNG PHÍA ĐÔNG

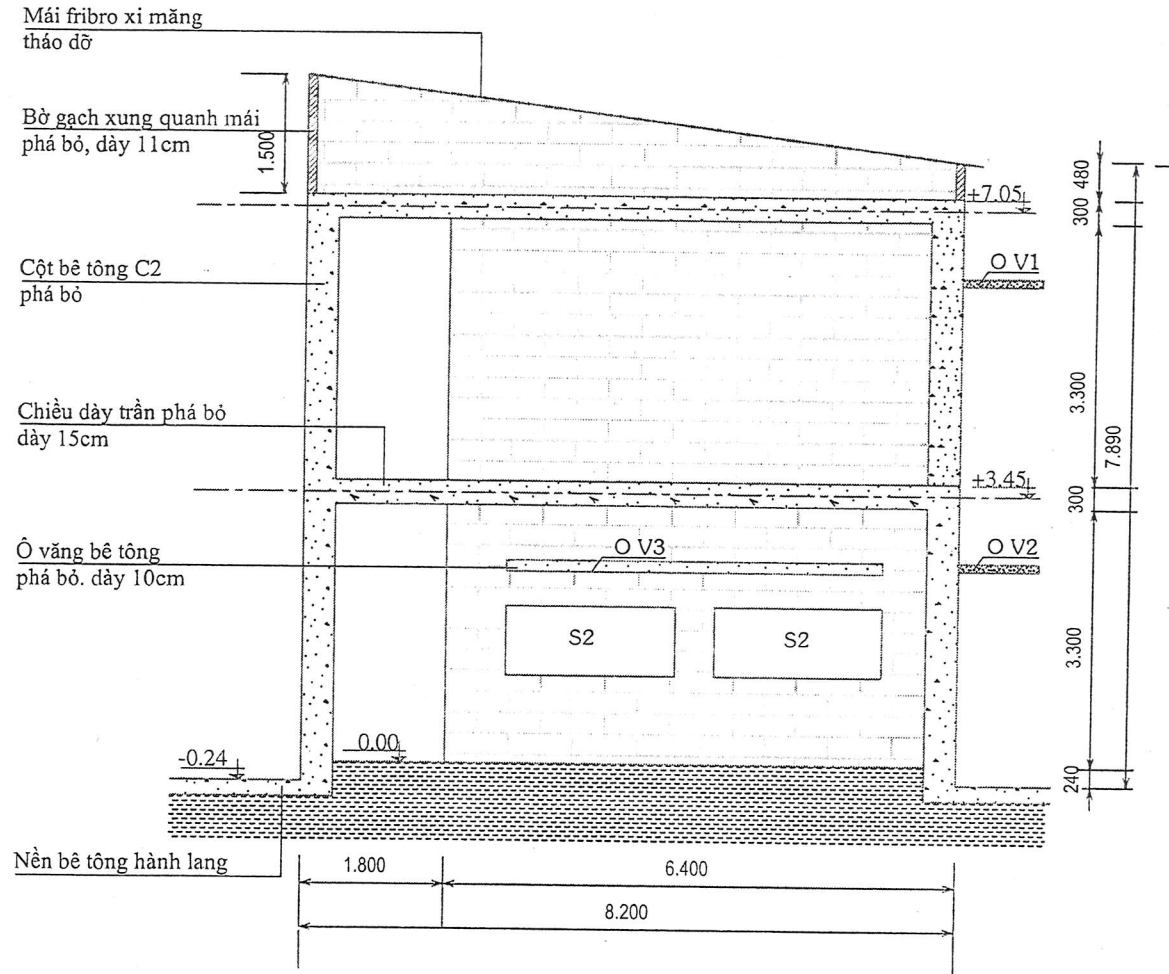

Bảng tổng hợp

STT	Nội dung	Kích thước(m)	Số lượng
1	Cửa đi Đ1	2,2x1,25	14
2	Cửa đi Đ2	2,2x0,9	10
3	Cửa đi Đ3	3,3x1,4	01
4	Cửa sổ S1	1,8x1,4	16
5	Cửa sổ S2	1,8x0,9	02
6	Cột C1	0,25x0,4	40
7	Cột C2	0,1x0,4	34
8	Ô văng V1	26,5x1	01
9	Ô văng V2	26,5x1	01
10	Ô văng V3	5x0,6	01


YÊU CẦU KỸ THUẬT

- Mái ngói fibro xi măng cũ hỏng phá bỏ, chiều cao phá dỡ $\geq 7m$. Phế liệu thu dọn ra ngoài công trình.
- Kết cấu kèo, xà gồ cũ hỏng, tháo dỡ, thu dọn về khu tập kết, phạm vi $\leq 300m$.
- Khi thi công tham khảo kích thước thực tế.

NHÀ CẤP 4 GIÁP XƯỞNG ĐỨC MB1			
MẶT ĐỨNG PHÍA ĐÔNG		KT: 03	
		Số lượng	Khối lượng
VL:		Tờ số:	Tổng số tờ:
		CÔNG TY CỔ PHẦN PHỤ TÙNG MÁY SỐ 1	

TT SỬA ĐỔI NGƯỜI SỬA XÁC NHẬN
LẦN BẾP 01 TÊN CÔNG TY KÝ NGÀY
LẬP CỘ PHÂN
K.SOÁT PHỤ TÙNG MÁY
XÁC NHẬN T.S.Đ.1
DUYỆT XUYEN-T. THAI NGU

MẶT ĐỨNG PHÍA TÂY

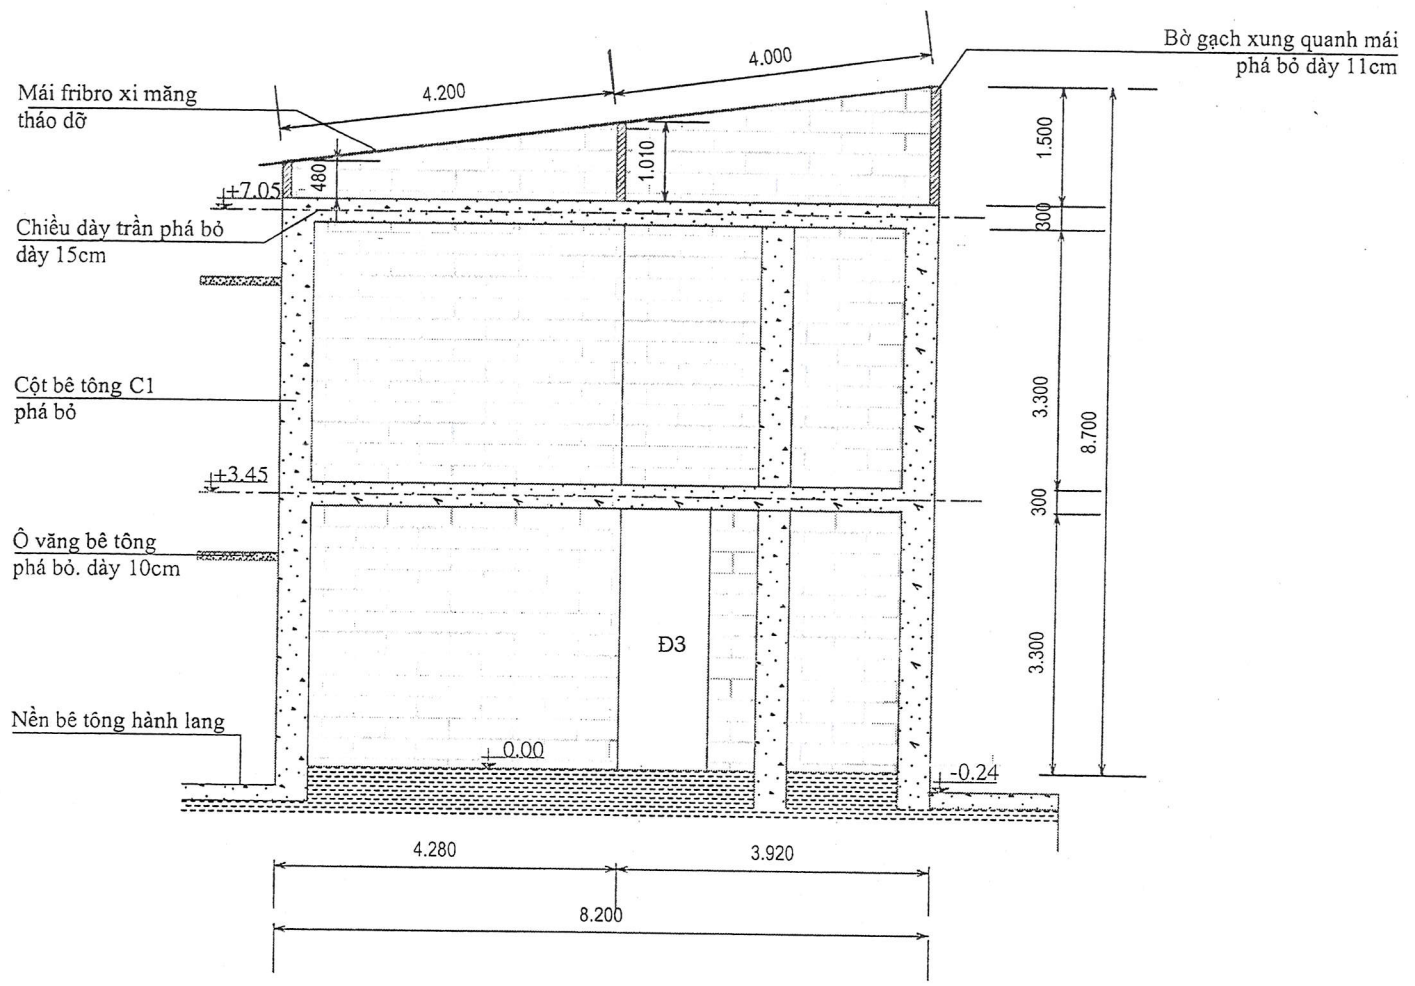


YÊU CẦU KỸ THUẬT

- Mái ngói fibro xi măng cũ hỏng phá bỏ, chiều cao phá dỡ $\geq 7m$. Phế liệu thu dọn ra ngoài công trình.
- Kết cấu kèo, xà gồ cũ hỏng, tháo dỡ, thu dọn về khu tập kết, phạm vi $\leq 300m$.
- Khi thi công tham khảo kích thước thực tế.

				NHÀ CẤP 4 GIÁP XƯỞNG ĐỨC MB1		
				KT: 04		
				MẶT ĐỨNG PHÍA TÂY		
				VL:		
				Số lượng Khối lượng Tỷ lệ		
				Tờ số: Tổng số tờ:		
				CÔNG TY CỔ PHẦN PHỤ TÙNG MÁY SỐ 1		

TT	SỬA ĐỔI	NGƯỜI SỬA	XÁC NHẬN
LẦN BÈ	01	TÊN	KY
LẬP		PHỤ TÙNG	
K.SOÁT			
XÁC NHẬN			
DUYỆT			

MẶT CẮT B1-B1

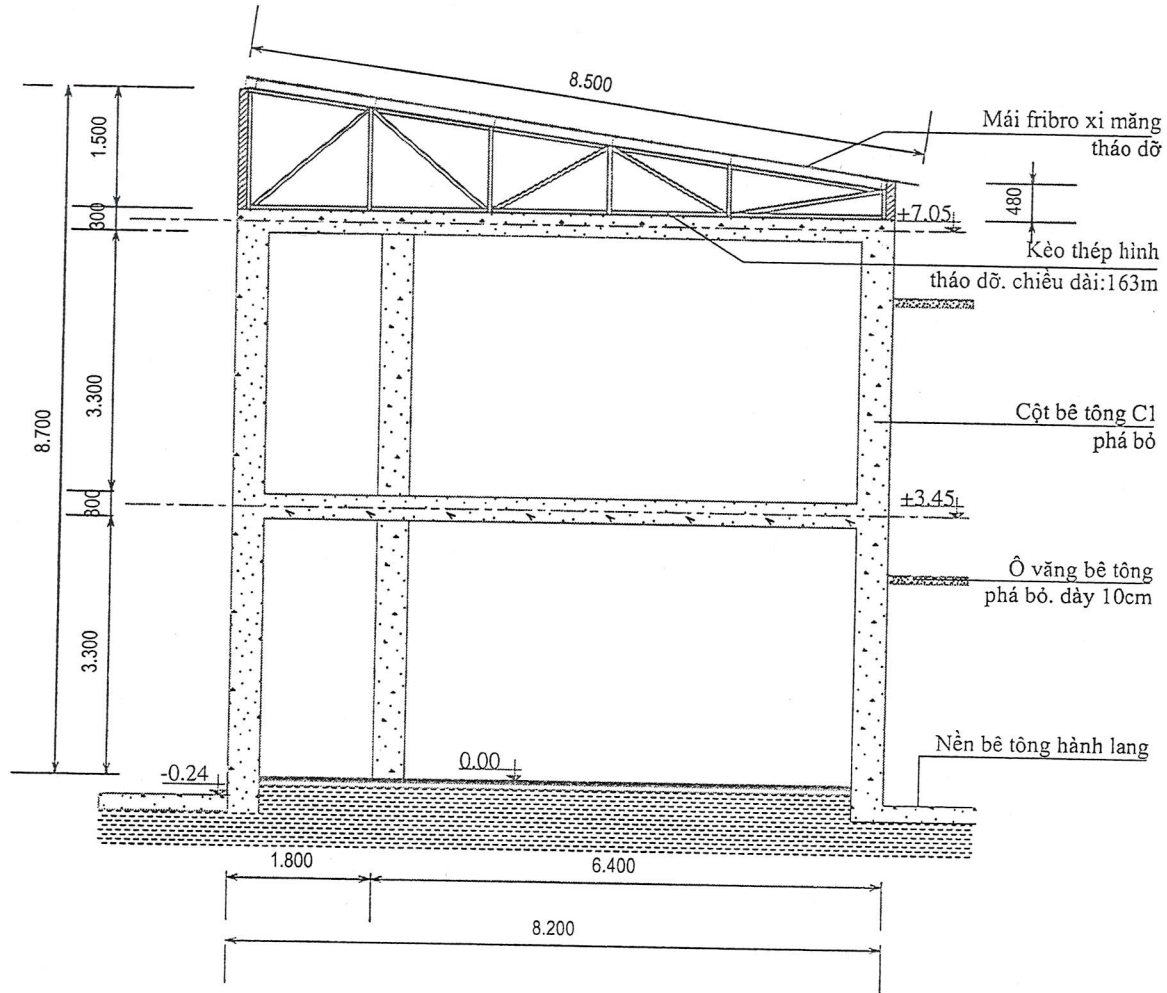


YÊU CẦU KỸ THUẬT

- Mái ngói fibro xi măng cũ hỏng phá bỏ, chiều cao phá dỡ $\geq 7m$. Phế liệu thu dọn ra ngoài công trình.
- Kết cấu kèo, xà gò cũ hỏng, tháo dỡ, thu dọn về khu tập kết, phạm vi $\leq 300m$.
- Khi thi công tham khảo kích thước thực tế.

				NHÀ CẤP 4 GIÁP XƯỞNG ĐỨC MB1		
				MẶT CẮT B1-B1		KT: 05
				Số lượng	Khối lượng	Tỉ lệ
				Tờ số:	Tổng số tờ:	
				CÔNG TY CỔ PHẦN PHỤ TÙNG MÁY SỐ 1		

TT	SỬA ĐỔI	NGƯỜI SỬA	XÁC NHẬN
LÀM BÈH: 01	TÊN	KÝ	NGÀY
LÀM	PHỤ TÙNG MÁY		
KIỂM SOÁT			6/2/20
XÁC NHẬN			
DUYỆT			

MẶT CẮT C1-C1

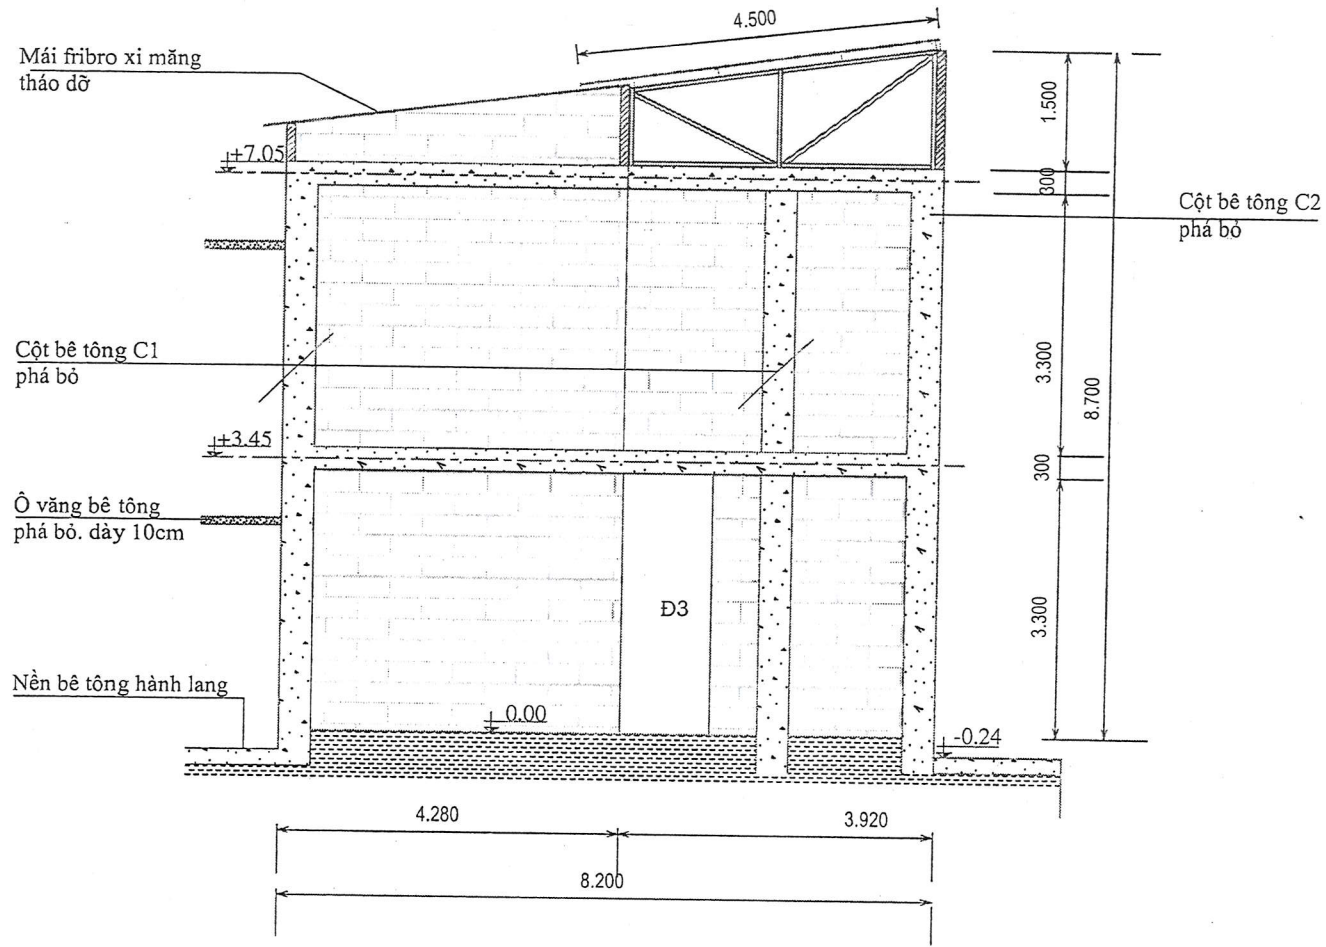


YÊU CẦU KỸ THUẬT

- Mái ngói fibro xi măng cũ hỏng phá bỏ, chiều cao phá dỡ $\geq 7m$. Phế liệu thu dọn ra ngoài công trình.
- Kết cấu kèo, xà gò cũ hỏng, tháo dỡ, thu dọn về khu tập kết, phạm vi $\leq 300m$.
- Khi thi công tham khảo kích thước thực tế.

NHÀ CẤP 4 GIÁP XƯỜNG ĐỨC MB1				
MẶT CẮT C1-C1			KT: 06	
Số lượng		Khối lượng		Tỉ lệ
Tờ số:		Tổng số tờ:		
VL:			CÔNG TY CỔ PHẦN PHỤ TÙNG MÁY SỐ 1	


TT	SỬA ĐÓNG	NGƯỜI SỬA	XÁC NHẬN
LẦN BH: 01	TÊN	KÝ	NGÀY
LẬP	PHỤ TÙNG MÁY SỐ 1		
K.SOÁT	SỞ LỘ		
XÁC NHẬN	SỞ LỘ		
DUYỆT	SỞ LỘ		


MẶT BẰNG MÁI

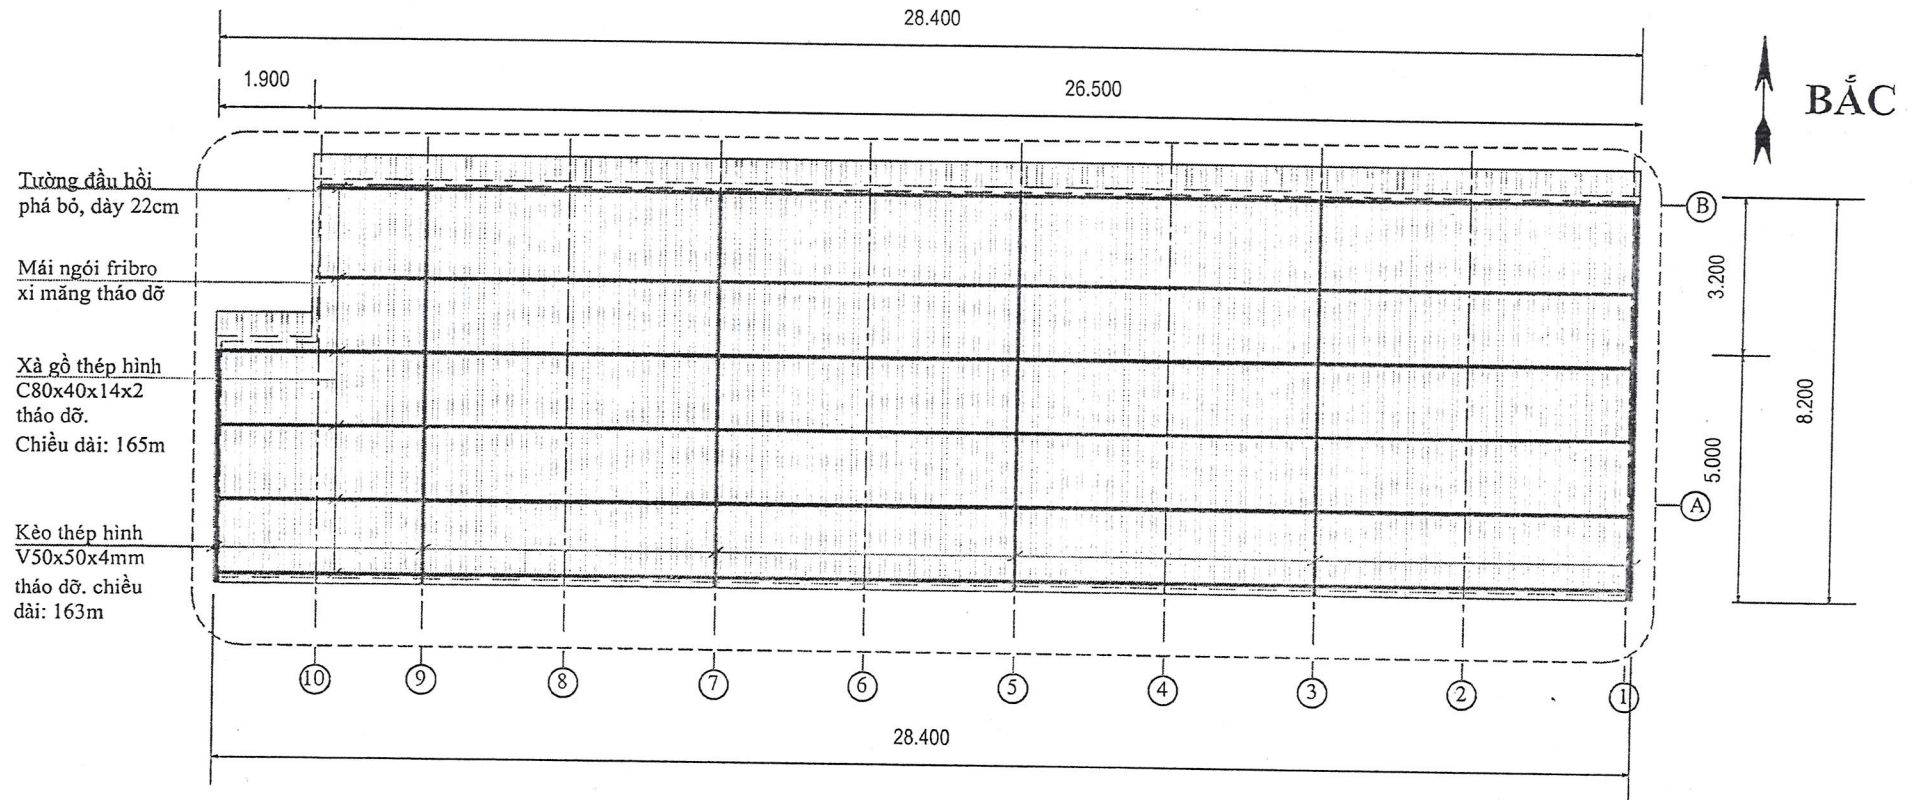


YÊU CẦU KỸ THUẬT

- Mái ngói fibro xi măng cũ hỏng phá bỏ, chiều cao phá dỡ $\geq 7m$. Phế liệu thu dọn ra ngoài công trình.
- Kết cấu kèo, xà gỗ cũ hỏng, tháo dỡ, thu dọn về khu tập kết, phạm vi $\leq 300m$.
- Khi thi công tham khảo kích thước thực tế.

				NHÀ CẤP 4 GIÁP XƯỜNG ĐỨC MB1					
				MẶT BẰNG MÁI		KT: 07			
				Số lượng		Khối lượng		Tỉ lệ	
				Tờ số:		Tổng số tờ:			
				VL:		 CÔNG TY CỔ PHẦN PHỤ TÙNG MÁY SỐ 1			

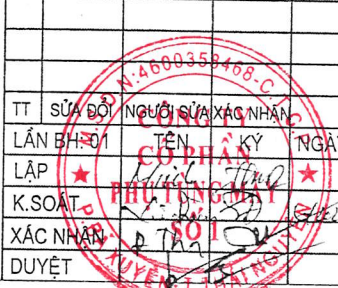TT	SỬA ĐỔI	NGƯỜI SỬA	XÁC NHẬN
LẦN BH: 01	TÊN	KY	NGÀY
LẬP			
K.SOÁT			
XÁC NHẬN			
DUYỆT			

MẶT BẰNG HIỆN TRẠNG

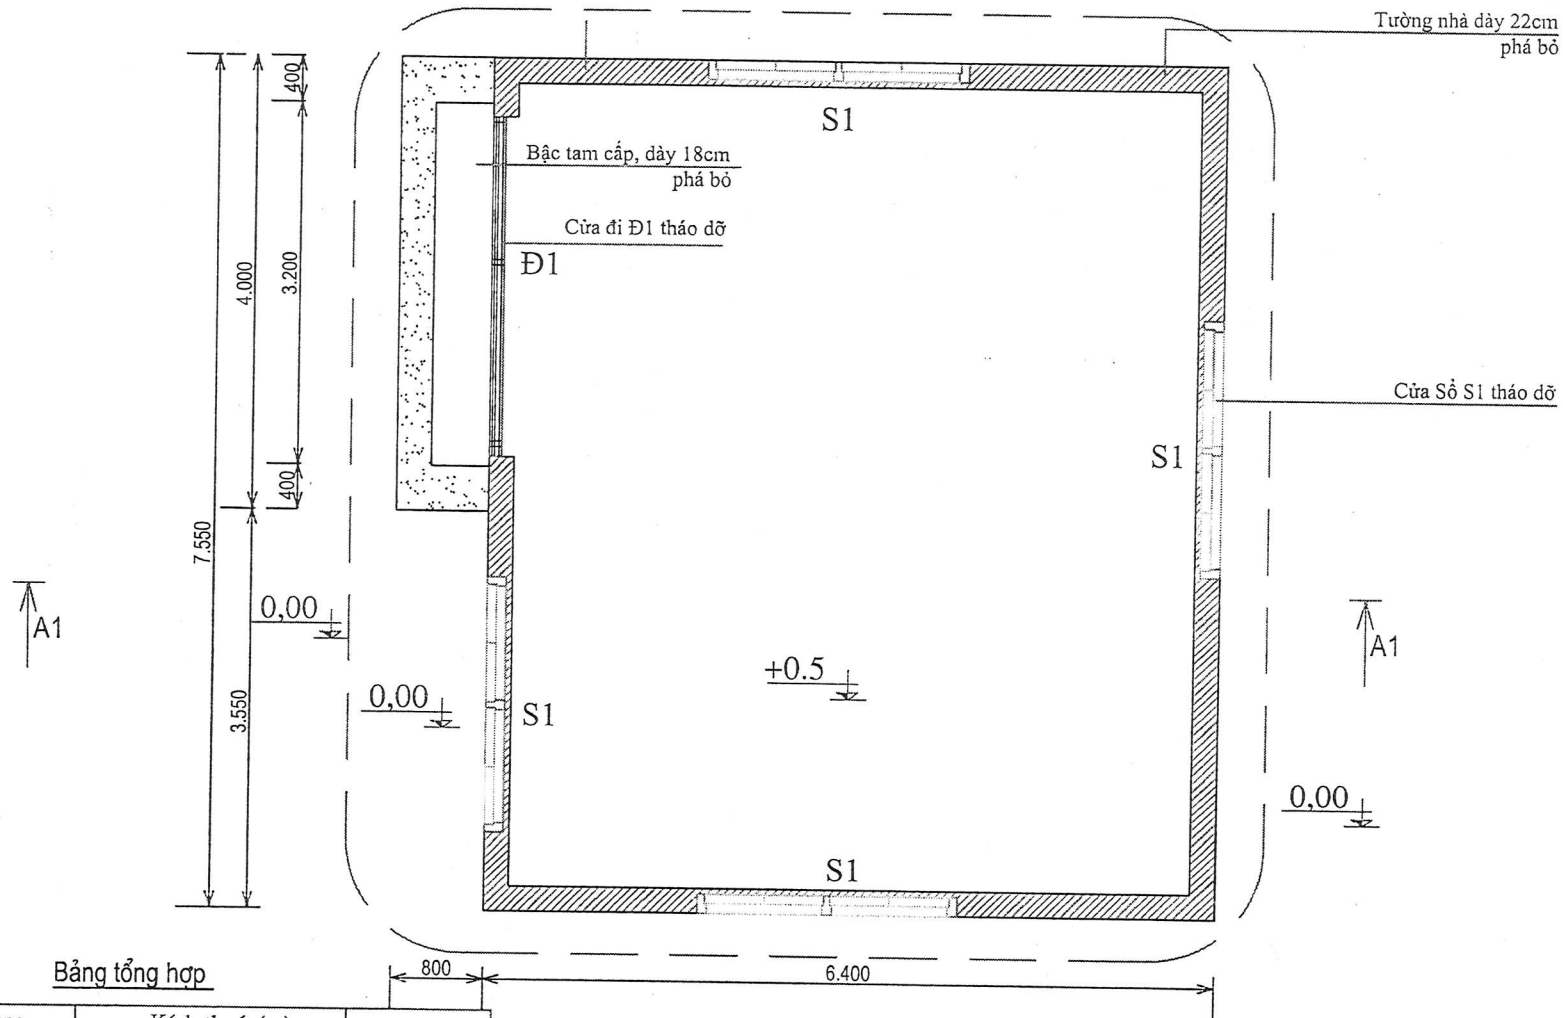

Bảng tổng hợp

STT	Nội dung	Kích thước(m)	Số lượng
1	Cửa đi Đ1	2,2x3	01
2	Cửa sổ S1	2x1,4	04
3	Ô văng bê tông	7,5x1	01

GHI CHÚ

- Phá bỏ toàn bộ nhà tạm bằng cos mặt nền bê tông.
- Tường xung quanh nhà dày 22cm, tường bờ gạch má, dày 11cm.
- Phá bỏ sàn mái kết cấu bê tông cốt thép, sau khi phá bằng nền bóc lớp đất cấp 3, dày 10cm và san gạt đảm bảo chặt
- Đổ lại nền khu nhà phá bỏ, nền bê tông mác M250, đá 1x2cm (gồm cả xoa nhẵn mặt nền sau khi đổ)
- Thu dọn mặt bằng, dọn dẹp phế thải xây dựng
- Cos 0,00 là cos mặt nền đất xung quanh.

NHÀ TẠM GIÁP NHÀ VĂN HÓA

MẶT BẰNG HIỆN TRẠNG

KT: 08

Số lượng	Khối lượng	Tỉ lệ


VL:

Tờ số: Tổng số tờ:

CÔNG TY CỔ PHẦN PHỤ TÙNG MÁY SỐ 1


TT	SỬA ĐỔI	NGƯỜI SỬA XÁC NHẬN
LẦN BH: 01	TÊN	KY NGÀY
LẬP	PHỤ TÙNG MÁY SỐ 1	
K.SOÁT	PHỤ TÙNG MÁY SỐ 1	
XÁC NHẬN	PHỤ TÙNG MÁY SỐ 1	
DUYỆT	PHỤ TÙNG MÁY SỐ 1	

MẶT CẮT A1-A1

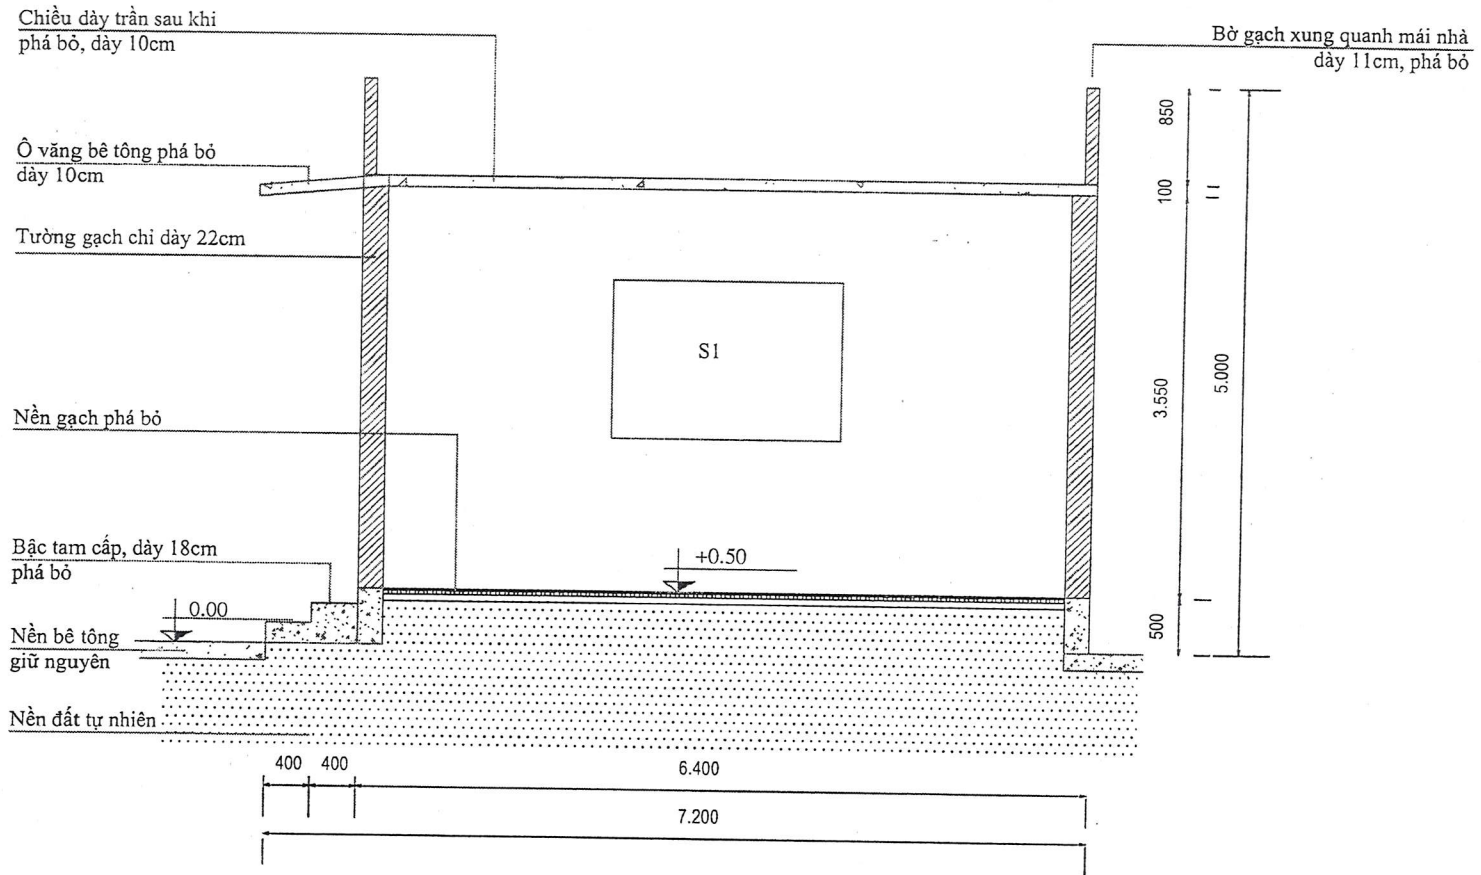

GHI CHÚ

- Phá bỏ toàn bộ nhà tạm bằng cos mặt nền bê tông.
- Tường xung quanh nhà dày 22cm, tường bờ gạch mái, dày 11cm.
- Phá bỏ sàn mái kết cấu bê tông cốt thép, sau khi phá bằng nền bóc lớp đất cấp 3, dày 10cm và san gạt đảm chặt
- Đổ lại nền khu nhà phá bỏ, nền bê tông mác M250, đá 1x2cm (gồm cả xoa nhẵn mặt nền sau khi đổ)
- Thu dọn mặt bằng, dọn dẹp phế thải xây dựng
- Cos 0,00 là cos mặt nền đất xung quanh.

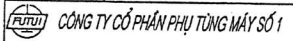				NHÀ TẠM GIÁP NHÀ VĂN HÓA		
				KT: 09		
MẶT CẮT A1-A1				Số lượng	Khối lượng	Tỉ lệ
VL:				Tờ số:	Tổng số tờ:	
				 CÔNG TY CỔ PHẦN PHỤ TÙNG MÁY SỐ 1		

D.N: 4600358468	
CÔNG TY	
TT. SỬA ĐÓNG	NGƯỜI SỬA XÁC NHẬN
LÀM BH: CÓ PHÊN	KY NGÀY
LẬP PHỤ TÙNG MÁY	THỜI
K. SOÁT	SỐ L. Đ. 6/10/20
XÁC NHẬN	Đ. TR. 6/10/20
DUYỆT	T. TH. 6/10/20