


MẶT BẰNG NỀN HIỆN TRẠNG

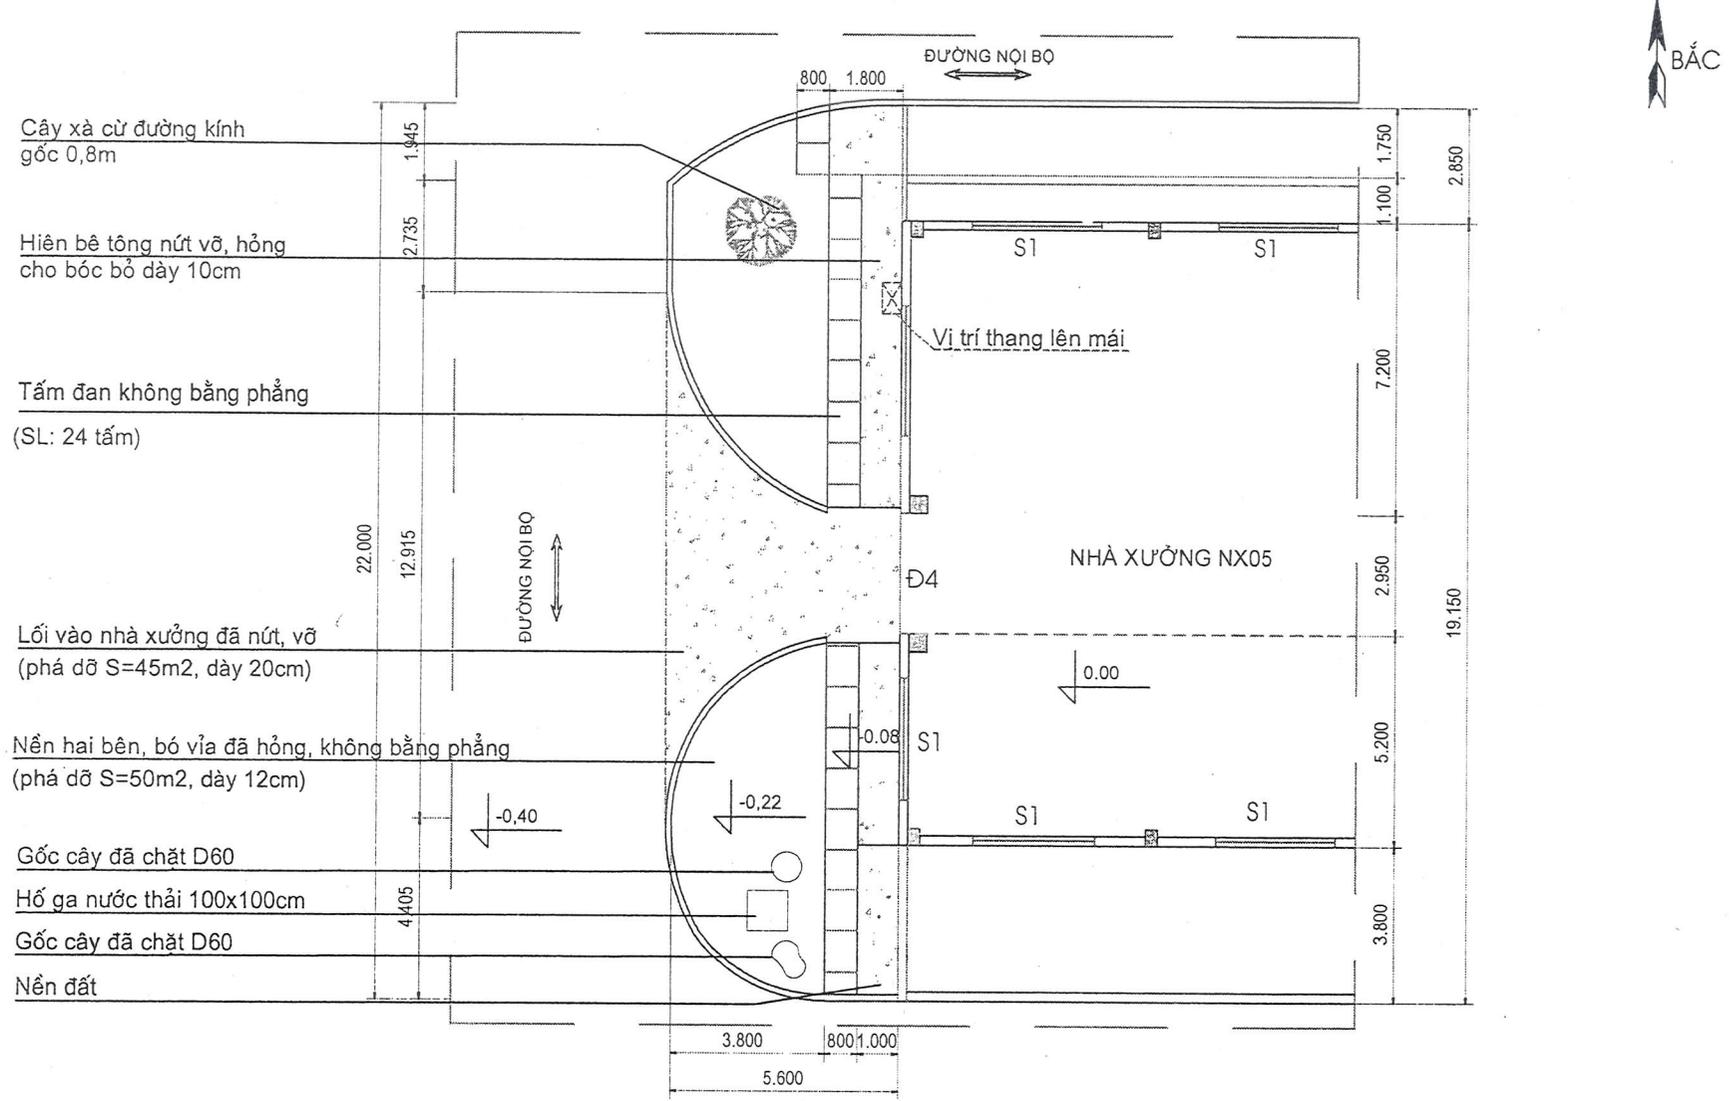

Cây xà cừ đường kính gốc 0,8m

Hiên bê tông nứt vỡ, hỏng cho bóc bỏ dày 10cm

Tấm đan không bằng phẳng (SL: 24 tấm)

Lối vào nhà xưởng đã nứt, vỡ (phá dỡ S=45m<sup>2</sup>, dày 20cm)

Nền hai bên, bó vữa đã hỏng, không bằng phẳng (phá dỡ S=50m<sup>2</sup>, dày 12cm)

Gốc cây đã chặt D60

Hố ga nước thải 100x100cm

Gốc cây đã chặt D60


Nền đất

YÊU CẦU KỸ THUẬT

- Đào phá bỏ 02 gốc cây
- Nền bê tông hè nứt, vỡ hỏng, phá bỏ dày 10cm
- Nền bê tông lối vào xưởng nứt, hỏng, không bằng phẳng, phá bỏ dày 20cm (Diện tích phá dỡ đã trừ hố ga, gốc cây)
- Nền hai bên không bằng phẳng, bó vữa cũ hỏng, phá bỏ lớp bê tông và đất dày 12cm
- Tấm đan rãnh thoát nước không bằng phẳng, tháo dỡ căn chỉnh lại sau khi đổ lại nền.
- San gạt mặt bằng, dọn dẹp phế thải xây dựng sau khi thi công
- Khi thi công tham khảo kích thước thực tế.

				SỬA KHU NGHỈ TẠI NHÀ XƯỞNG NX05			
				KT: 01			
TT	SỬA ĐỔI	NGƯỜI SỬA XÁC NHẬN		MẶT BẰNG HIỆN TRẠNG	Số lượng	Khối lượng	Tỉ lệ
LẦN BH: 01	TÊN	KY	NGÀY				
LẬP	PHỤ TÙNG MÁY						
K.SOAT	ĐỒ KỸ THUẬT						
XÁC NHẬN	THI CÔNG						
DUYỆT	THI CÔNG			VL:	Tờ số: Tổng số tờ:		
				CÔNG TY CỔ PHẦN PHỤ TÙNG MÁY SỐ 1			

MẶT ĐỨNG HIỆN TRẠNG  
(PHÍA TÂY)

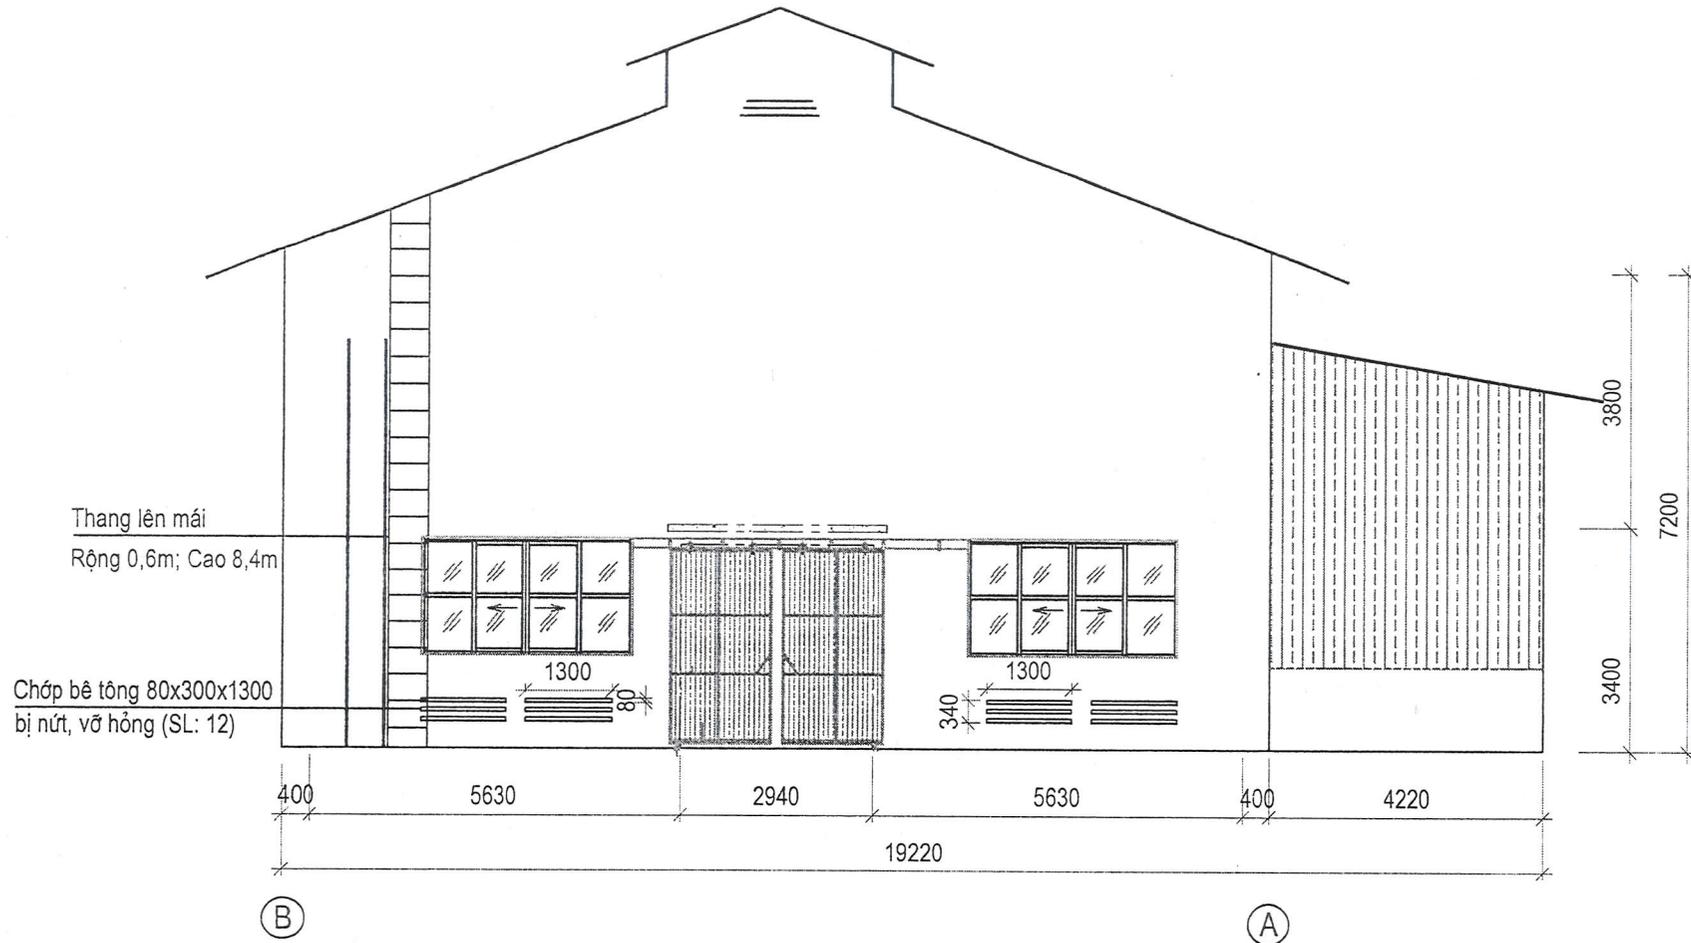


YÊU CẦU KỸ THUẬT

- Cửa lùa kết cấu thép thượng tôn và 02 cửa sổ nhôm kính giữ nguyên
- Chóp bê tông bị nứt, vỡ hỏng, phá bỏ.  
Xây kín lại ô chóp bằng gạch chỉ và trát bằng vữa XM mác M75, dày 1,5cm; KT xây sửa lại 0,34x1,3x0,22m
- Tháo dỡ thang lên mái KT 0,6x8,4m (Khối lượng 100kg). Sơn sửa lại 2 lớp sơn màu vàng sáng và lắp đặt lại sang vị trí giáp khu bán mái
- Khi thi công tham khảo kích thước thực tế

				SỬA KHU NGHỈ TẠI NHÀ XƯỞNG NX05		
				MẶT ĐỨNG HIỆN TRẠNG		KT: 02
TT	SỬA ĐỒI	NGƯỜI SỬA	XÁC NHẬN	PHÍA TÂY		Số lượng
LẦN BH: 01	TÊN	KÝ	NGÀY			Khối lượng
LẬP	PHỤ TÙNG MÁY					Tỉ lệ
K.SOÁT						
XÁC NHẬN				VL:		Tờ số: Tổng số tờ:
DUYỆT						CÔNG TY CỔ PHẦN PHỤ TÙNG MÁY SỐ 1



MẶT BẰNG MÁI

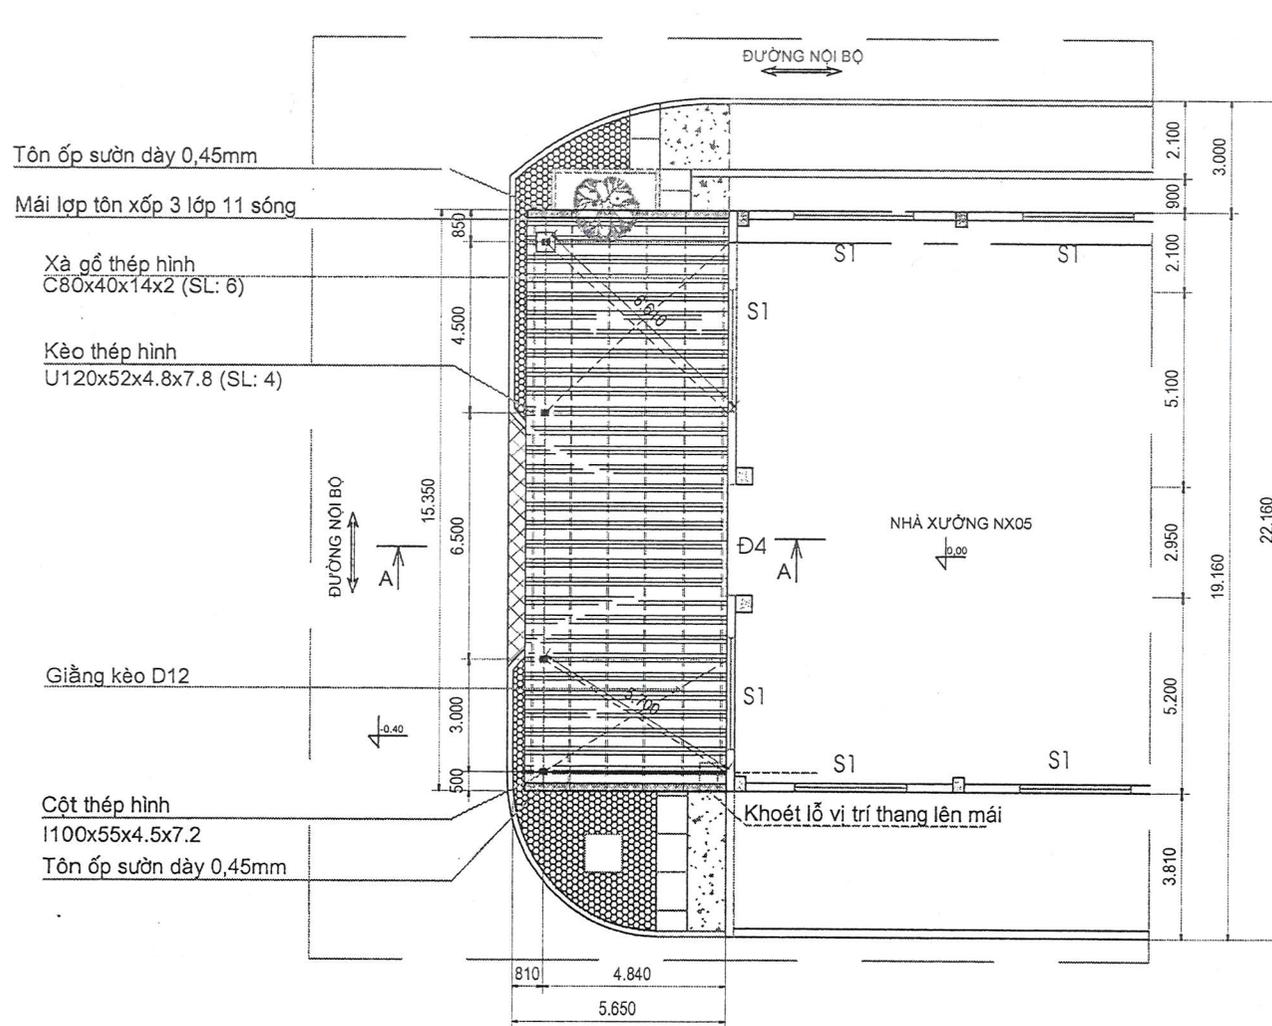

YÊU CẦU KỸ THUẬT

- Móng cột đỡ bê tông mác M250, đá 1x2, liên kết với cột thép hình bằng bản mã và bu lông 4M16x500
- Cột thép hình I100x55x4.5x7.2
- Kèo thép hình U120x52x4.8x7.8, liên kết với tường nhà xưởng bằng bản mã và bu lông M16x400, liên kết với xà gỗ bằng thép V50x50x4
- Xà gỗ thép hình C80x40x14x2, tận dụng 02 thanh xà gỗ tháo dỡ từ khu nghỉ phía Tây Nam (30,7m).
- Mái lợp tôn xấp 3 lớp (tôn dày 0,45mm + PU+ trắng bạc), 11 sóng, dày 0.45mm màu xanh ngọc.
- Giằng kèo D12 liên kết với xà gỗ: bắt bu lông xuyên qua xà gỗ, khoét lỗ D14
- Tháo dỡ thang lên mái và lắp đặt lại lại, KT: rộng 0.6m, cao 8,4m (khối lượng 100kg).
- Tôn lợp mái tại vị trí cây xà cừ và thang lên mái cắt khoét theo thực tế.
- Khi thi công tham khảo kích thước thực tế.

				SỬA KHU NGHỈ TẠI NHÀ XƯỞNG NX05		
				KT: 04		
				MẶT BẰNG MÁI		
				Số lượng		
				Khối lượng		
				Tỉ lệ		
				VL:		
				Tờ số: Tổng số tờ:		
				CÔNG TY CỔ PHẦN PHỤ TÙNG MÁY SỐ 1		

D.N. 60035846A C.T

CÔNG TY CỔ PHẦN PHỤ TÙNG MÁY SỐ 1

TT SỬA ĐỔI NGƯỜI SỬA XÁC NHẬN

LẦN BH/ 01 CỘNG HÃN KỲ NGÀY


LẬP PHỤ TÙNG MÁY

K.SOÁT

XÁC NHẬN

DUYỆT

## MẶT CẮT A - A

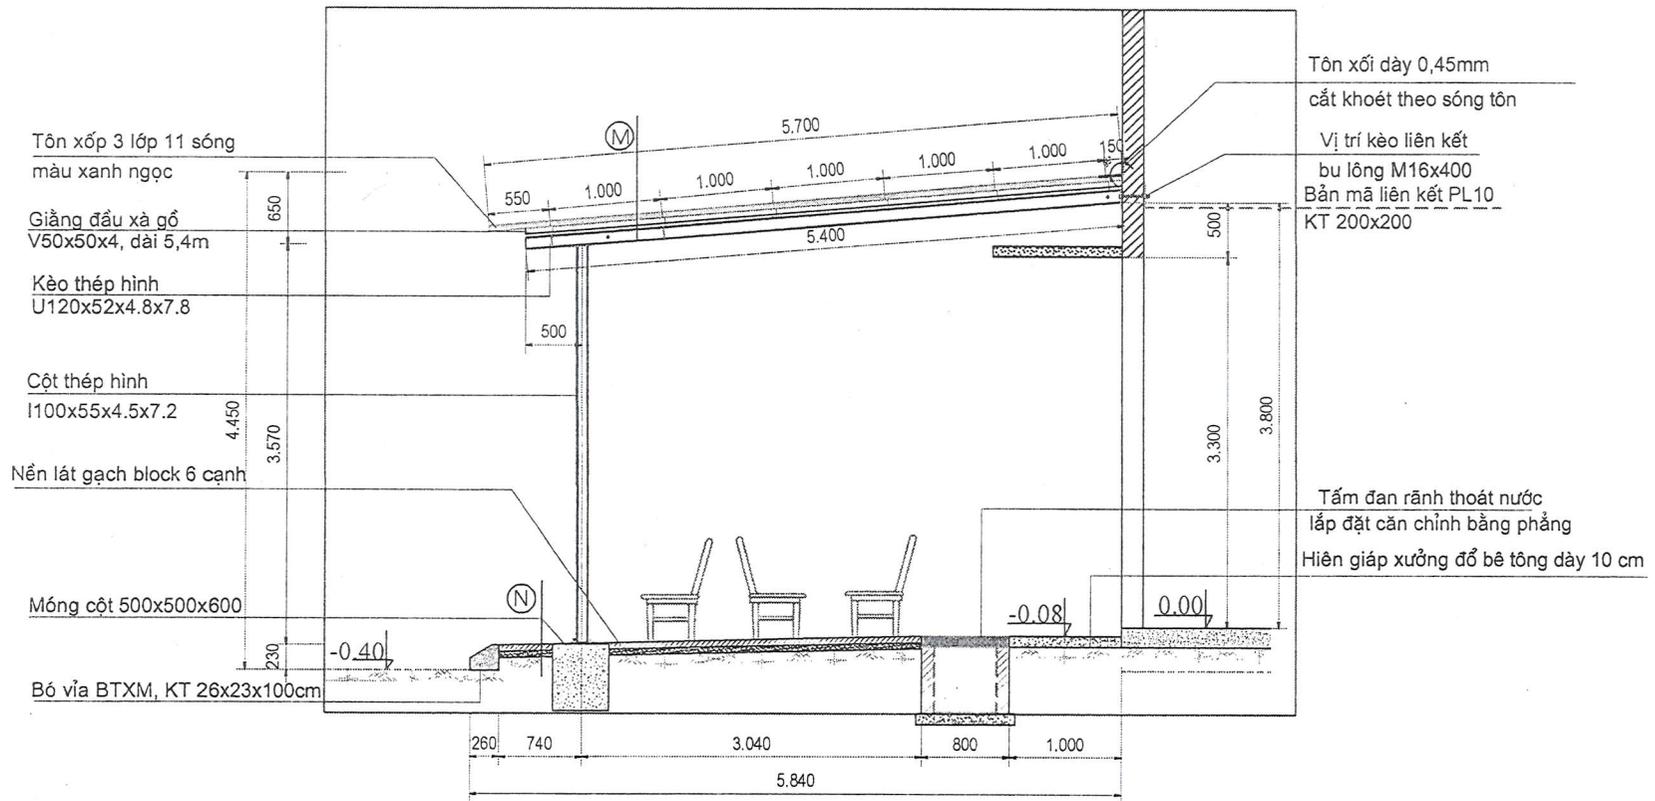

- Ⓜ - Tôn xấp 3 lớp, 11 sóng màu xanh ngọc  
 - Xà gỗ thép hình C80x40x14x2  
 - Kèo thép hình U120x52x4.8x7.8


- Ⓝ - Nền gạch block 6 cạnh dày 6cm  
 - Lớp cát đắp nền dày 6cm  
 - Nền đất san gạt, đầm chặt

### YÊU CẦU KỸ THUẬT


- Mái lợp tôn xấp 3 lớp (tôn dày 0,45mm+PU+trắng bạc) 11 sóng, màu xanh ngọc.
- Kết cấu thép liên kết bởi mối hàn sơn 2 lớp chống rỉ màu ghi sáng.
- Đầu kèo thép được liên kết với mã thép hiện có bên ngoài xưởng.
- Tôn ốp sườn, tôn xối dùng tôn phẳng dập định hình dày 0,45mm màu xanh ngọc
- Khi thi công tham khảo các kích thước thực tế.

SỬA KHU NGHỈ TẠI NHÀ XƯỞNG NX05					
			KT: 05		
TT	SỬA ĐỔI	NGƯỜI SỬA	XÁC NHẬN	MẶT CẮT A-A	
LẦN BH: 01	TÊN	KÝ	NGÀY		
LẬP	TÊN			Số lượng	Khối lượng
K.SOÁT	TÊN			Tỉ lệ	
XÁC NHẬN	TÊN			VL:	Tờ số: Tổng số tờ:
DUYỆT	TÊN				

### TRÍCH MÓNG CỘT

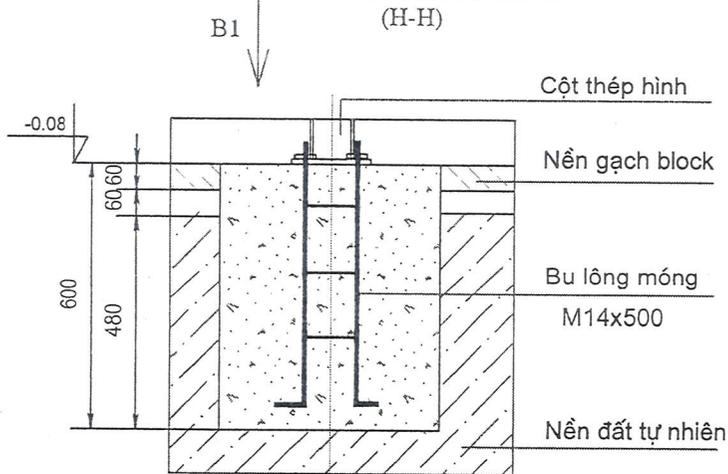

### THEO B1

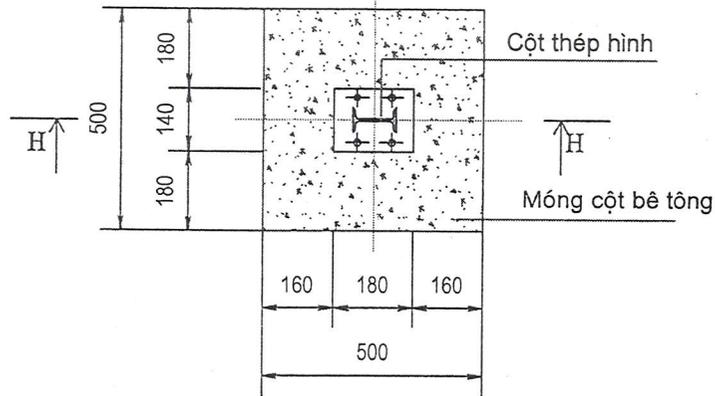


### YÊU CẦU KỸ THUẬT


- Móng cột đổ bê tông mác M250, đá 1x2.
- Xây và trát bờ bê tông trồng cây xà cừ bằng gạch chỉ vừa XM mác M75, dày 1,5cm.
- Rải đá dăm 1x2 quanh gốc cây dày 10 cm.
- Khi thi công tham khảo kích thước thực tế.

### TRÍCH BỜ BÊ GỐC CÂY

SL: 01

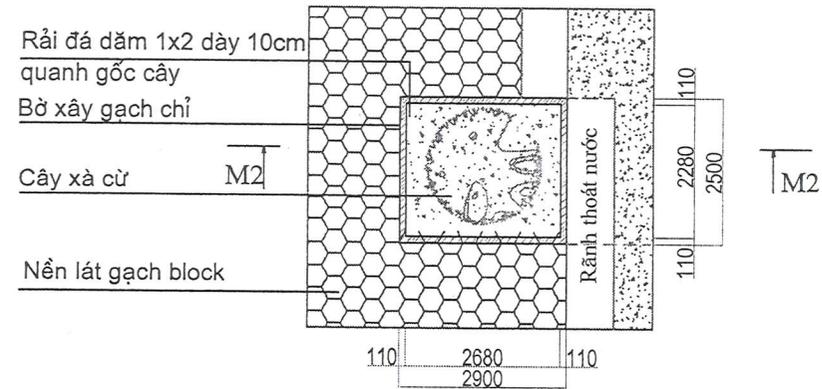


### M2 - M2

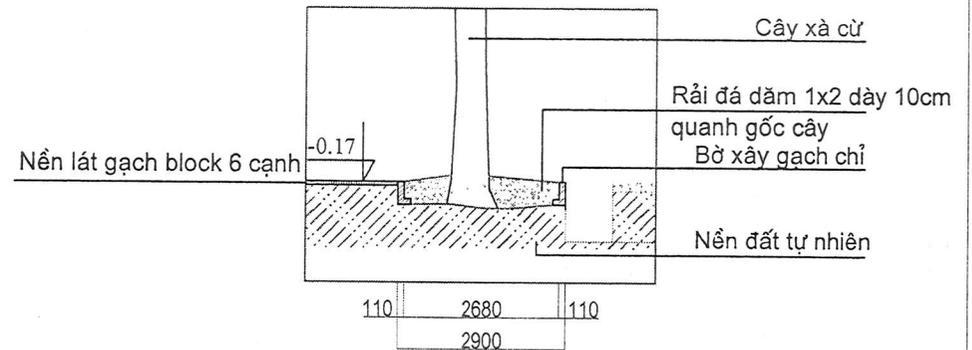


SỬA KHU NGHỈ TẠI NHÀ XƯỞNG NX05					
TT	SỬA ĐỔI	NGƯỜI SỬA	XÁC NHẬN	CHI TIẾT MÓNG CỘT	KT: 06
LẦN BH: 01	CÔNG TY	PHAN KHAI K	NGÀY	CHI TIẾT BỜ BÊ GỐC CÂY	
LẬP	PHAN KHAI K	NGÀY			Số lượng
K.SOÁT	PHAN KHAI K	NGÀY			Khối lượng
XÁC NHẬN	PHAN KHAI K	NGÀY			Tỉ lệ
DUYỆT	PHAN KHAI K	NGÀY		VL:	Tờ số:
					Tổng số tờ:
					CÔNG TY CỔ PHẦN PHỤ TÙNG MÁY SỐ 1


**KÈO THÉP - SL: 04**

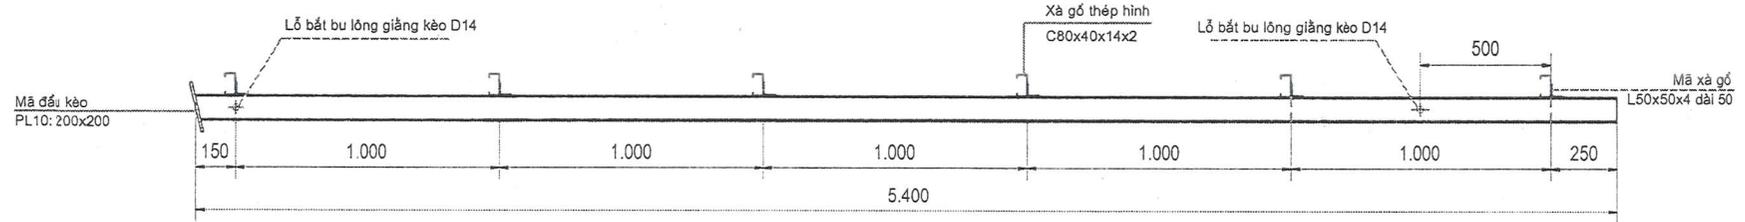


**CỘT THÉP - SL: 04**

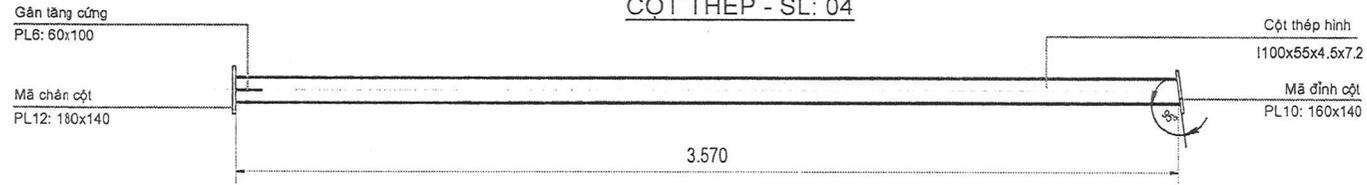


**MÃ CHÂN CỘT**

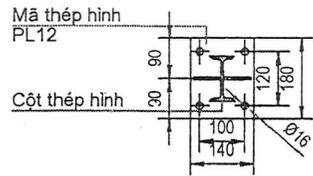


**MÃ ĐỈNH CỘT**

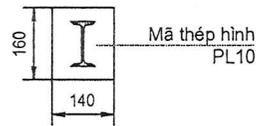


**MÃ ĐẦU KÈO**

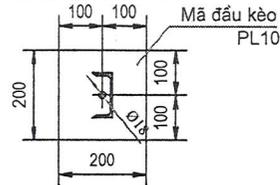

**TỜN ỐP SƯỜN  
SL: 5,7M (SL:2)**

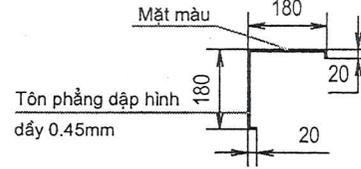

**TỜN XỐI  
SL: 15,35M**

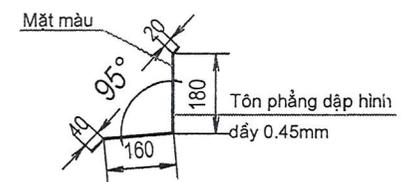

**YÊU CẦU KỸ THUẬT**

- Toàn bộ kết cấu thép liên kết bởi mối hàn đảm bảo chắc chắn, mỹ quan.
- Kết cấu thép bản mã, các vị trí mối hàn sau khi lắp đặt sơn 2 lớp chống rỉ màu ghi sáng.
- Cột, kèo thép hình, bản mã thép CT3 hoặc tương đương.
- Khi thi công tham khảo các kích thước thực tế.

				SỬA KHU NGHỈ TẠI NHÀ XƯỞNG NX05		
				CHI TIẾT CỘT, KÈO THÉP		
TT	SỬA ĐỔI	NGƯỜI SỬA	XÁC NHẬN	Số lượng	Khối lượng	Tỉ lệ
LẦN BH: 01	TÊN	KY	NGÀY			
LẬP	NHẬT KÝ					
K.SOÁT	SỐ					
XÁC NHẬN	TÊN					
DUYỆT	TÊN					
				VL:		Tờ số: Tổng số tờ:
				CÔNG TY CỔ PHẦN PHỤ TÙNG MÁY SỐ 1		