



Số: 18./CH -PCĐ

## CÔNG TY CP PHỤ TÙNG MÁY SỐ 1

Đường 3/2, tổ 10, P. Mỏ Chè, TP Sông Công, tỉnh  
Thái Nguyên, Việt Nam

Điện thoại: 0208 3862 483 Fax: 0208 3862 316

Ngày 19 tháng 05 năm 2023

### THƯ MỜI CHÀO GIÁ

Kính gửi: Quý Công ty.....

Địa chỉ: .....

Điện thoại: ..... Fax: .....

Công ty Cổ phần Phụ tùng máy số 1 (Futu1) chuẩn bị triển khai hạng mục: Sửa chữa gian xưởng III nhà xưởng NX01 (giai đoạn 4). Công ty Cổ phần Phụ tùng máy số 1 xin mời quý Công ty báo giá công việc theo yêu cầu sau:

1. Phạm vi, nội dung công việc như sau (kèm theo phụ lục):
  - Cất nền, phá dỡ bê tông nền và đổ lại.
  - Sửa lại rãnh thoát nước mưa
  - Mài nền bê tông nhà xưởng các vị trí không phá dỡ
2. Yêu cầu kỹ thuật: Theo bản vẽ thiết kế kỹ thuật thi công.
3. Biện pháp thi công đảm bảo an toàn lao động, môi trường, PCCC: Nhà thầu thi công phải có biện pháp thi công đảm bảo an toàn, vệ sinh môi trường, PCCC, không ảnh hưởng đến sản xuất của Futu1 và tuân thủ theo quy định của pháp luật.
4. Thời gian thi công, sửa chữa là: 20 ngày.
5. Thời hạn nộp báo giá : 08 giờ 00... ngày 24 tháng 5 năm 2023, tại Phòng Cơ điện, Công ty Cổ phần Phụ tùng máy số 1 hoặc Gửi bằng văn bản qua bưu điện hoặc Email dưới đây [lekieuhung@futu1.com.vn](mailto:lekieuhung@futu1.com.vn)
6. Yêu cầu nội dung về đơn giá:
  - Đơn giá của mỗi phần việc là đơn giá cố định bao gồm toàn bộ vật tư, nhân công, máy thi công, biện pháp thi công để hoàn thành công việc và thuế.

\* Báo giá của đơn vị được đánh giá là đạt khi đáp ứng các yêu cầu trên và có giá thấp nhất.

Ghi chú: Thư mời này có giá trị qua fax, email. *Đ*

CÔNG TY CP PHỤ TÙNG MÁY SỐ 1 *Đ*



*Nguyễn Đức Dũng*  
KT. GIÁM ĐỐC  
PHÓ GIÁM ĐỐC  
Thời gian lưu: 3 năm

**Phụ lục**  
**PHẠM VI, NỘI DUNG CÔNG VIỆC MỜI CHÀO GIÁ**

(Theo Thư mời chào giá ngày 19.. tháng 05 năm 2023 về việc triển khai hạng mục:  
Sửa chữa gian xưởng III nhà xưởng NX01 (giai đoạn 4)

STT	NỘI DUNG CÔNG VIỆC	ĐƠN VỊ TÍNH	KHỐI LƯỢNG
1	Cắt nền bê tông nhà xưởng dày >15cm	10m	33,918
2	Phá dỡ nền bê tông nhà xưởng, nền rãnh thoát nước mưa cũ để đổ lại	m3	77,44
3	Vận chuyển phế thải ra ngoài Công ty phạm vi >=1000m	100m3	0,774
4	Đổ lại bê tông nền, rãnh hào cấp mác M250 đá 1x2	m3	76,825
5	Xoa nhẵn, đánh mặt nền bê tông bằng máy sau khi đổ xong nền	m2	421,385
6	Mài nền bê tông bằng máy, trám vá các vết nứt vỡ đảm bảo phẳng nhẵn	m2	387,766
7	Gia công, lắp đặt tấm đan thép	tấn	0,447
8	Sơn sắt thép các loại 2 nước chống rỉ màu ghi sáng	m2	20,176
9	Xây tường hồ thu nước mưa gạch chỉ dày <=22cm vữa XM mác M75	m3	0,072
10	Trát láng hồ thu nước mưa vữa XM mác M75 dày 2cm	m2	1,702

**Ghi chú:**

1 - Khối lượng trên được đo bóc theo bản vẽ thiết kế, Đơn vị báo giá có thể tính toán lại, nếu phát hiện sai lệch yêu cầu chào bổ sung một bản riêng để Chủ đầu tư xem xét.

2 - Vật tư chính của Đơn vị báo giá phải đáp ứng yêu cầu sau:


+ Xi măng PC30 La Hiên hoặc tương đương.

+ Thép hình Tisco hoặc tương đương; thép tấm SS400 Trung Quốc hoặc tương đương.

+ Bê tông thương phẩm của Công ty CP Bê tông và Xây dựng Thái Nguyên hoặc tương đương.





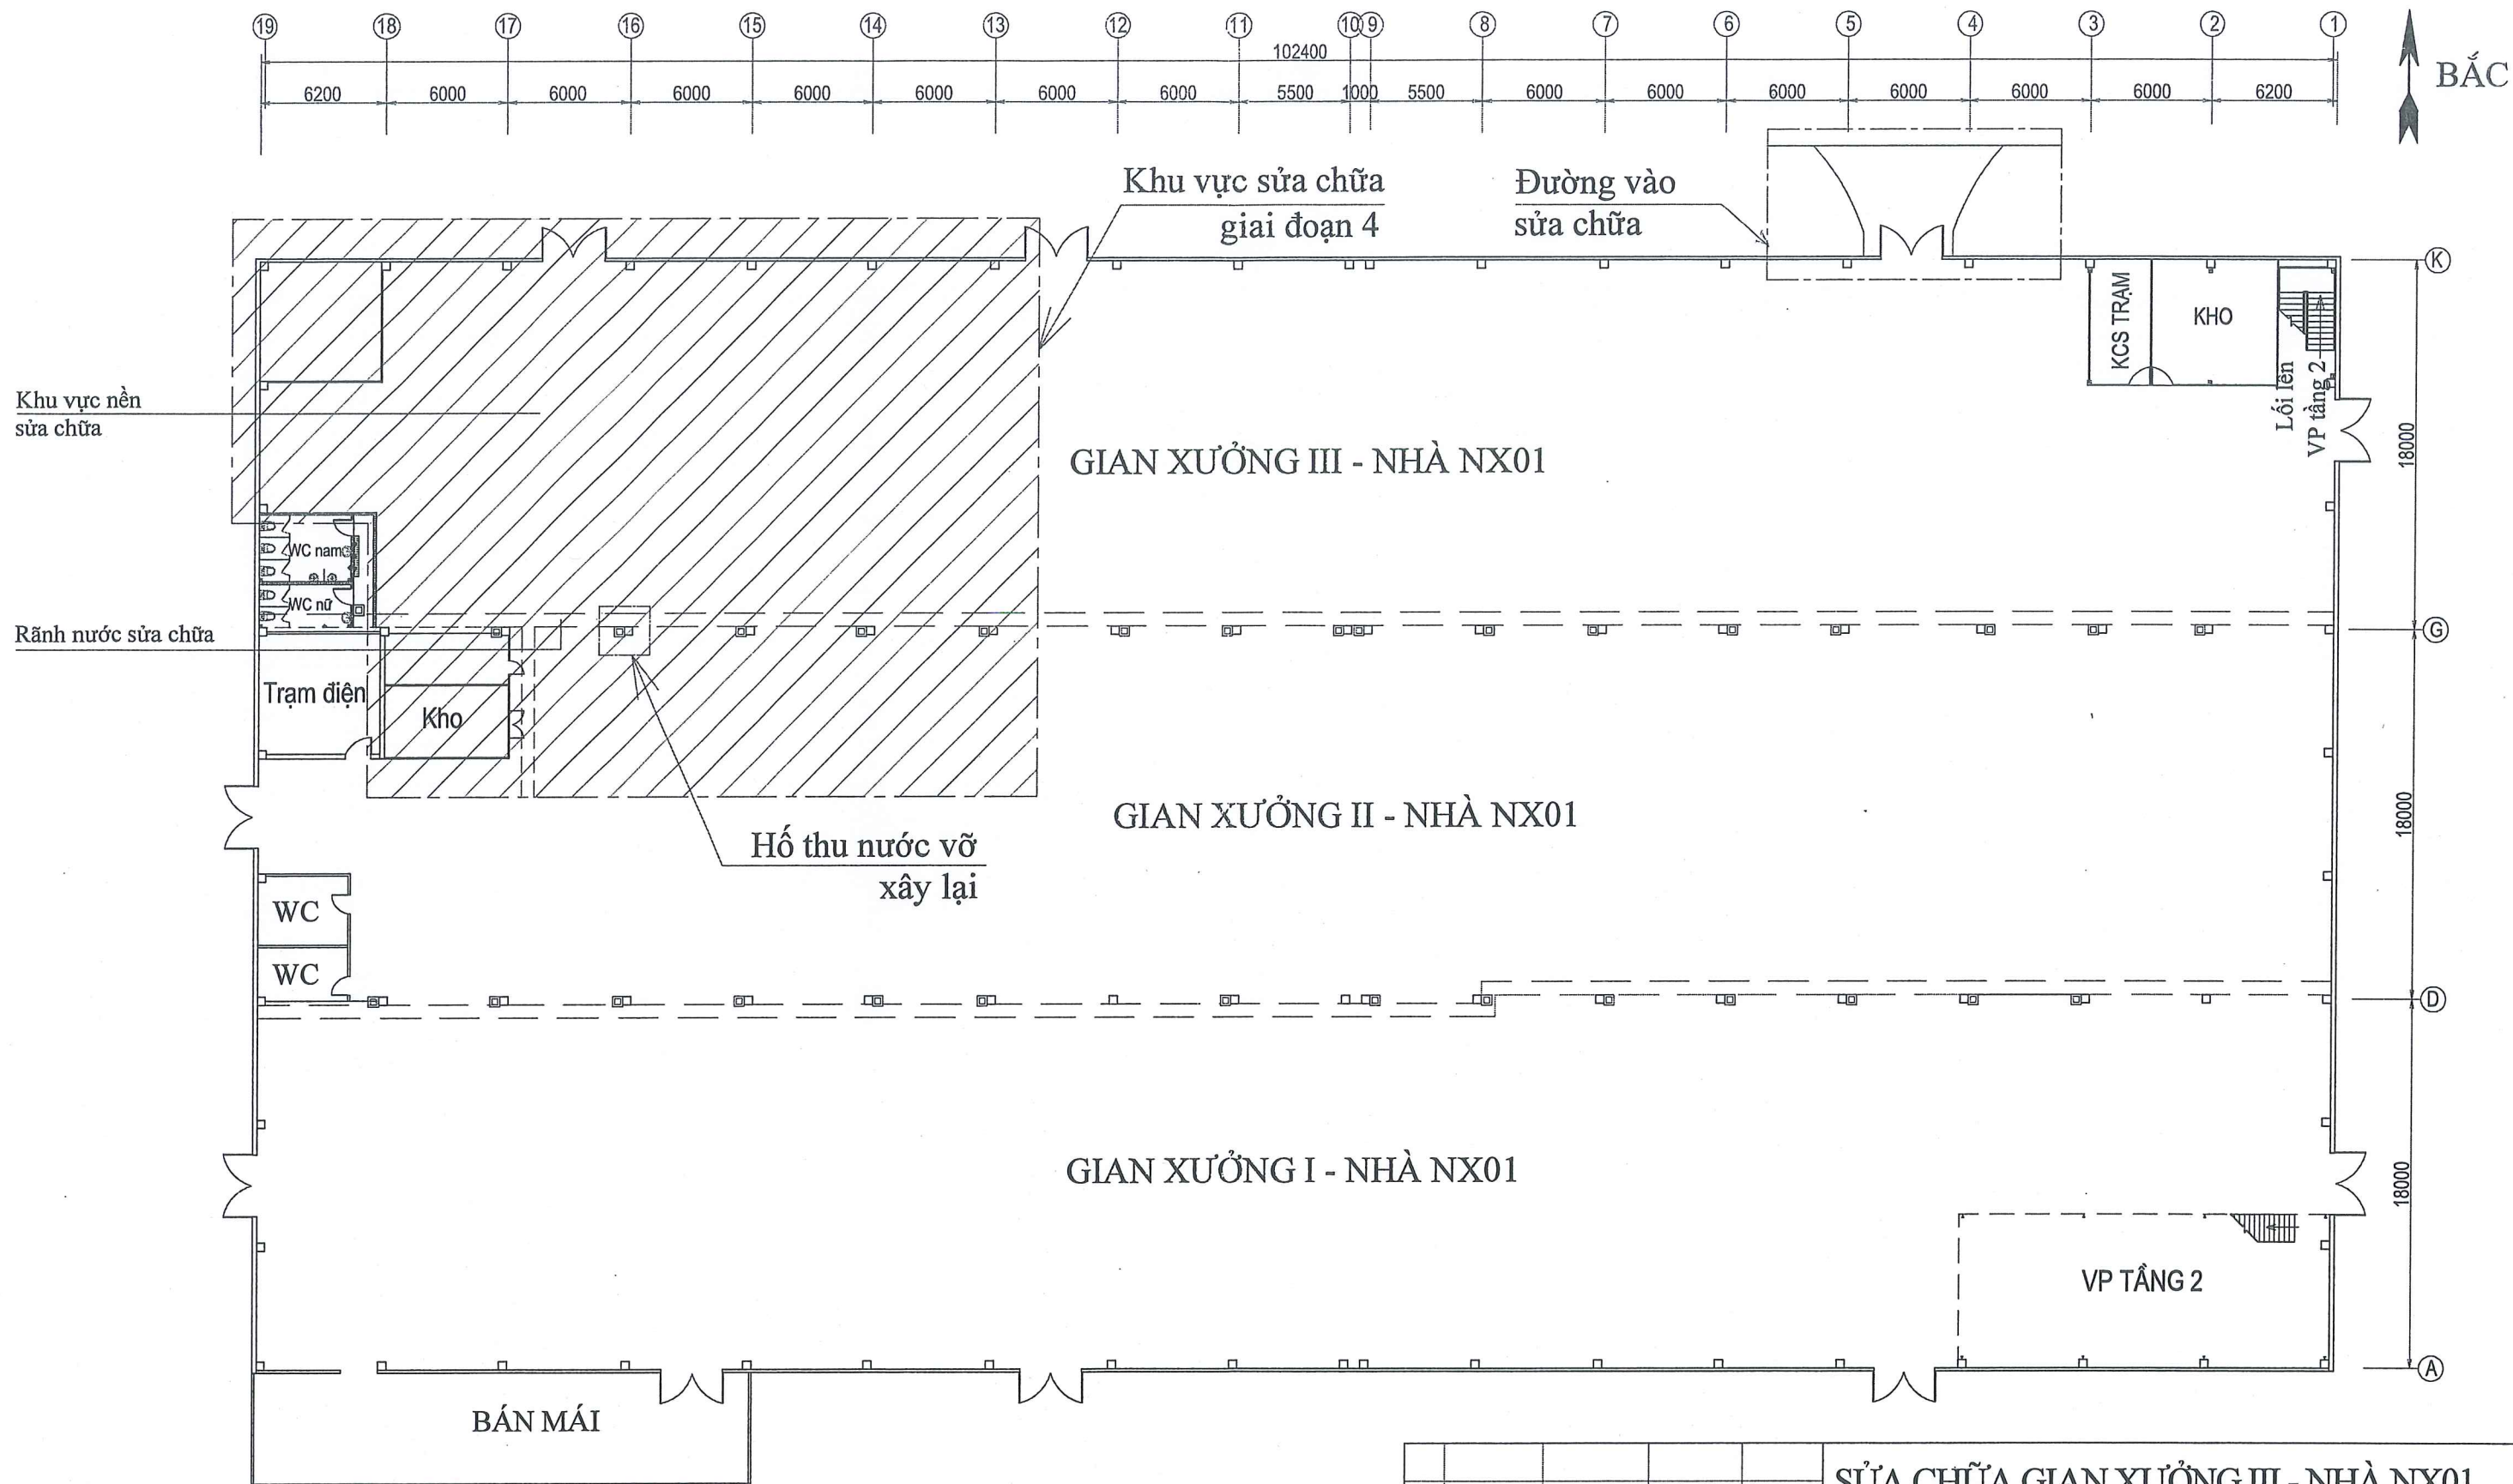


**GHI CHÚ**

- Sửa lại gian nhà xưởng III giai đoạn 4 để đáp ứng yêu cầu sản xuất như sau:
- + Các vị trí nền vỡ hỏng, lát gạch gang cũ cất nền phá bỏ đổ lại.
- + Các vị trí nền còn lại mài nền, trám vá đảm bảo phẳng, nhẵn.
- + Vị trí rãnh thoát nước mưa hỏng, sửa chữa lại
- + Cất nền thi công hào cáp điện, khí nén.
- + Đường dẫn vào cửa xưởng phía Bắc sửa lại đảm bảo xe trở hàng lưu thông.

SỬA CHỮA GIAN XƯỞNG III - NHÀ NX01						
01						
TT	SỬA ĐỔI	NGƯỜI SỬA	XÁC NHẬN			
LẮP BH	TÊN	KÝ	NGÀY			
LẬP						
K. SOÁT						
XÁC NHẬN						
DUYỆT						
<p><b>MB HIỆN TRẠNG NHÀ XƯỞNG</b></p>				KT-01		
				Số lượng	Khối lượng	Tỉ lệ
				...	...	
Tờ số: 01				Tổng số tờ:...		
				C.TY CP PHỤ TÙNG MÁY SỐ 1		



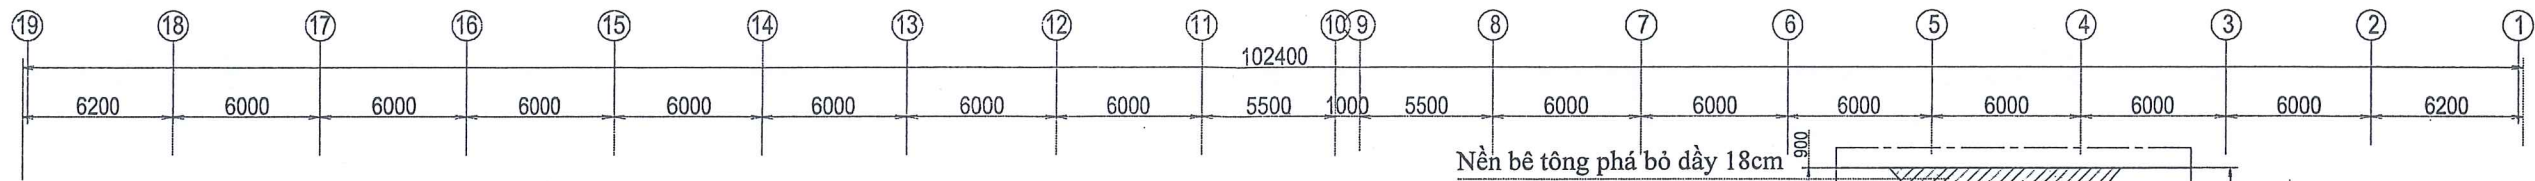

Nền gạch gang  
phá bỏ, đổ lại bê tông

Nền gạch men  
phá bỏ, đổ lại bê tông

Nền bê tông vỡ hỏng  
phá bỏ, đổ lại

Vị trí rãnh cáp điện  
cắt phá dỡ rồi đổ lại



Rãnh nước sửa chữa

Rãnh cáp điện cũ bỏ,  
phá dỡ đổ lại bê tông




**HỒ THU NƯỚC MƯA**

SL: 01

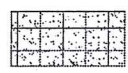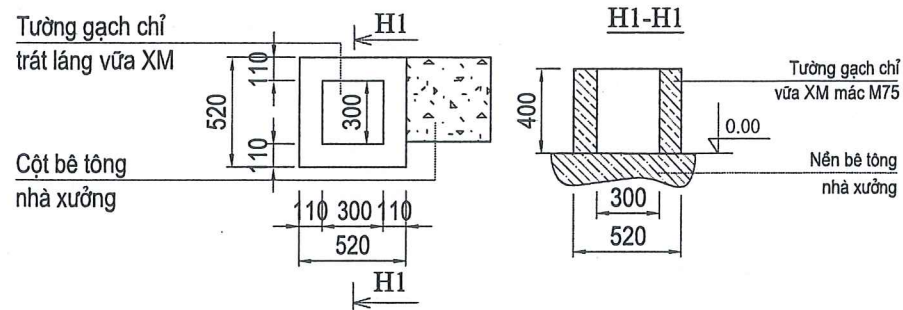

- Vị trí nền gạch gang cắt, phá bỏ để đổ lại bê tông dày 18cm

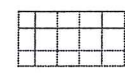


- Vị trí nền gạch cũ phá bỏ dày 30cm đổ lại bê tông



- Vị trí cắt nền, thi công hào cáp và đổ lại bê tông KT: 200x200



- Vị trí nền cũ hỏng, cắt nền, phá bỏ đổ lại dày 18cm

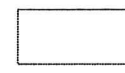

- Vị trí nền bê tông, mài nhẵn, bóc bỏ lớp sơn cũ



- Vị trí hào cáp điện cũ, đục tấm đan, phá bỏ dày 25cm và đổ lại bê tông.

**YÊU CẦU KỸ THUẬT**

- Toàn bộ nền bê tông nhà xưởng vỡ, bục hỏng, các vị trí lồi lõm nhiều phá bỏ đổ lại bằng cos 0.00
- Cắt nền bê tông, phá bỏ, đổ lại dày trung bình 18cm, trừ các vị trí rãnh, nền gạch men.
- Nền bê tông đổ mới mác M250 đá 1x2, sau đó xoa nhẵn mặt nền bằng máy.
- Đường dẫn vào cửa xưởng phá bỏ hai đầu, đổ lại bê tông mác M250 đá 1x2 dày trung bình 16cm.
- Các vị trí không đổ bê tông mài phẳng nhẵn dày trung bình 3-5mm, bóc bỏ lớp sơn cũ để sơn lại.
- Các vị trí rãnh cáp điện, khí nén cắt phá nền và đổ lại sau khi lắp đặt xong đường ống.
- Vị trí rãnh thoát nước mưa phá bỏ, đổ lại và gia công tấm đan thép.
- Hồ thu nước vỡ hỏng phá bỏ, xây lại gạch chi và trát láng vữa XM mác M75 dày 2cm.
- Cos 0.00 là cốt nền nhà xưởng.





**SỬA CHỮA GIAN XƯỞNG III - NHÀ NX01**

01	SỬA ĐỔI	NGƯỜI SỬA	XÁC NHẬN
LẦN BH	TÊN	KY	NGÀY
LẬP			
K. SOÁT			
XÁC NHẬN			
DUYỆT			

**MẶT BẰNG  
SỬA NỀN  
(Giai đoạn 4)**

KT-02		
Số lượng	Khối lượng	Tỉ lệ
...	...	...
Tờ số: 01	Tổng số tờ:...	



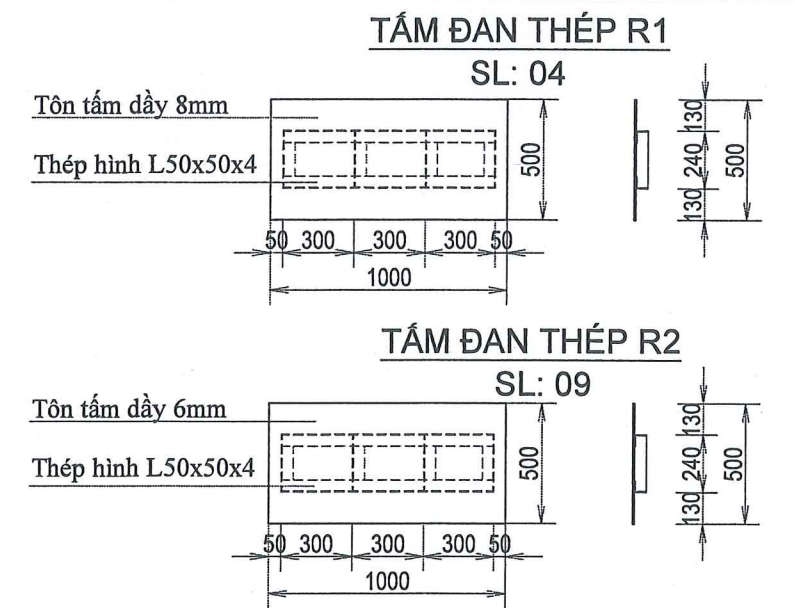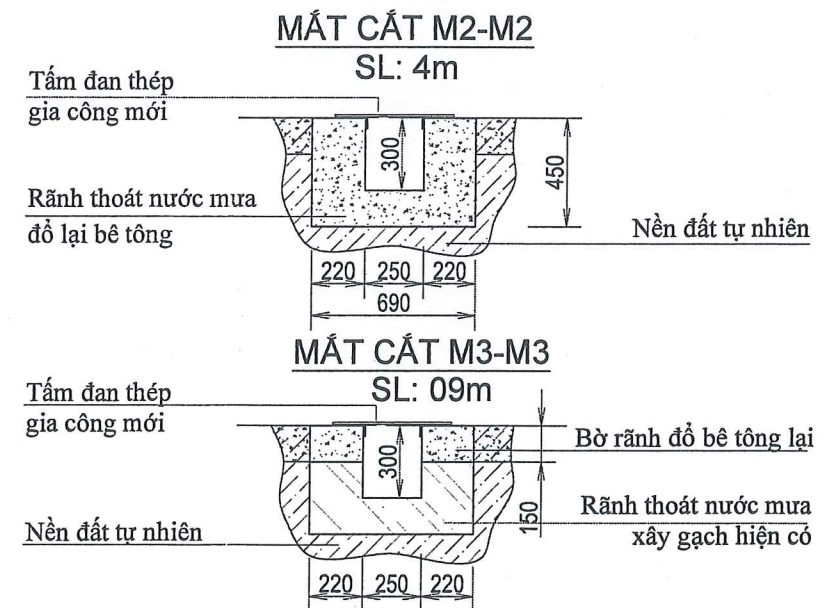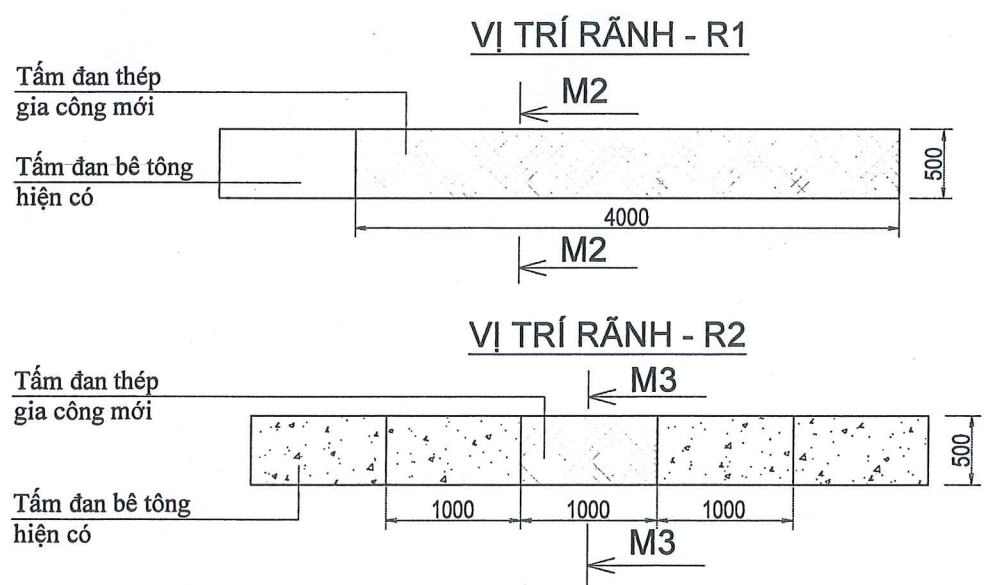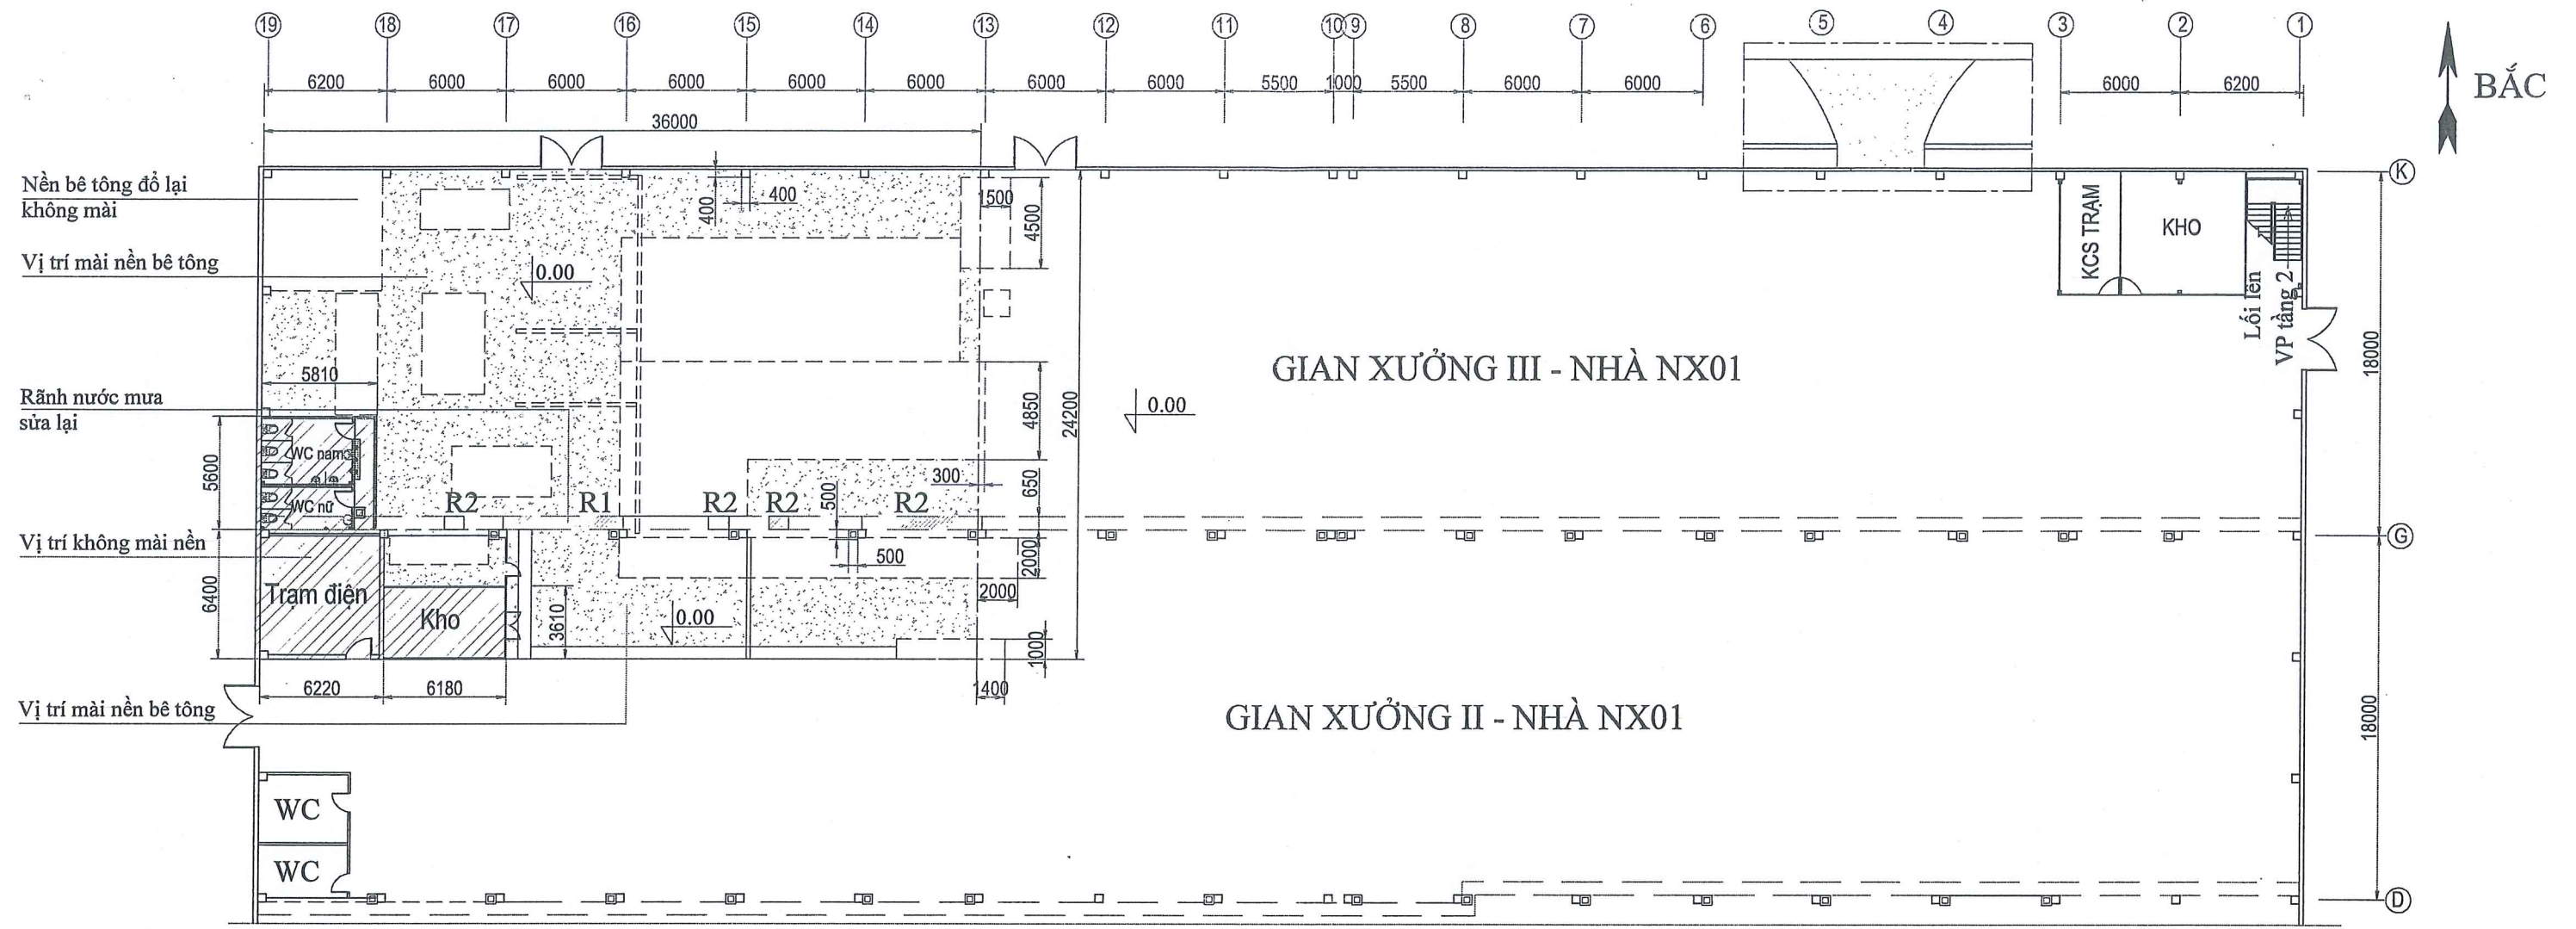

**YÊU CẦU KỸ THUẬT**

- Toàn bộ nền bê tông nhà xưởng yêu cầu mài phẳng, nhẵn chiều sâu mài trung bình 3-5mm.
- Vị trí rãnh thoát nước mưa sửa chữa tháo bỏ tấm đan, phá nền rãnh cũ và sửa lại.
- Bê tông nền, rãnh sửa đổ mới mác M250 đá 1x2, tấm đan thép sơn 2 lớp chống rỉ màu ghi sáng.
- Tấm đan thép hàn chắc chắn, liền mạch, lắp đặt kín khít, không cong vênh.
- Cos 0.00 là cốt nền nhà xưởng.

01				
TT	SỬA ĐỔI	NGƯỜI SỬA	XÁC NHẬN	
LẦN BH	TÊN	KY	NGÀY	
LẬP			4/10/22	
K. SOÁT				
XÁC NHẬN				
DUYỆT				

**MẶT BẰNG  
MÀI NỀN, SỬA RÃNH**

KT-03		
Số lượng	Khối lượng	Tỉ lệ
...	...	
Tờ số: 01	Tổng số tờ:...	