



## CÔNG TY CP PHỤ TÙNG MÁY SỐ 1

Đường 3/2, tổ 10, P. Bá Xuyên, tỉnh Thái Nguyên, Việt Nam

Điện thoại: 0208 3862 483 Fax: 0208 3862 316

Số: 2.7/CG-TBNL

Ngày 19 tháng 05 năm 2026

### THƯ MỜI CHÀO GIÁ

Kính gửi: Quý Công ty

Địa chỉ: .....

Điện thoại:..... fax:.....

Công ty Cổ phần Phụ tùng máy số 1 (Futu1) chuẩn bị triển khai hạng mục: Sửa chữa mái nhà xưởng NX09 (PX Cơ khí 4). Công ty Cổ phần Phụ tùng máy số 1 xin mời quý Công ty báo giá công việc theo yêu cầu sau:

1. Phạm vi, nội dung công việc như sau (chi tiết theo phụ lục):
2. Yêu cầu kỹ thuật: Theo bản vẽ thiết kế.
3. Biện pháp thi công đảm bảo an toàn lao động, môi trường, PCCC, sức khỏe nghề nghiệp và đáp ứng được tiến độ thi công.

a, Trình bày biện pháp thi công theo các nội dung công việc chính trong bản vẽ thiết kế gồm:

- Tháo dỡ mái tôn, chiều cao mái >7,2m. Tôn tháo dỡ thu dọn về khu tập kết, phế liệu còn lại thu dọn ra ngoài công trình.

- Lợp mái tôn nhà xưởng, tôn cliplock dày 0,45mm và phụ kiện

b, Trình bày phương án thi công khả thi để không ảnh hưởng đến sản xuất trong nhà xưởng, nhưng vẫn đảm bảo tiến độ thi công. Biện pháp đảm bảo an toàn cho người, sản phẩm và thiết bị trong nhà xưởng khi thi công vào mùa mưa.

c, Trình bày biện pháp đảm bảo an toàn lao động, vệ sinh môi trường, PCCC và an toàn sức khỏe nghề nghiệp khi thi công tại Futu1.

4. Thời gian thực hiện hợp đồng là: 30 ngày, trong đó thời gian thi công sửa chữa là 20 ngày.

5. Thời hạn nộp hồ sơ báo giá: Trước 08 giờ 30 ngày 25 tháng 5 năm 2026, tại Phòng Thiết bị- Năng lượng, Công ty Cổ phần Phụ tùng máy số 1 hoặc Scan hồ sơ báo giá (đã được ký, đóng dấu) gửi qua địa chỉ Email dưới đây [nguyenductha@futu1.com.vn](mailto:nguyenductha@futu1.com.vn).



6. Yêu cầu nội dung về đơn giá và hồ sơ báo giá:

a, Đơn vị báo giá phải cung cấp tài liệu, hồ sơ liên quan để chứng minh có đủ tư cách pháp nhân, năng lực, kinh nghiệm để thực hiện toàn bộ các nội dung công việc nêu trên hoặc có cam kết trong báo giá nếu được đề xuất mời vào thương thảo làm rõ gồm:

- Bản sao giấy đăng ký kinh doanh.

- Bản sao báo cáo tài chính năm 2025 để chứng minh tình hình tài chính lành mạnh hoặc có cam kết không đang trong quá trình phá sản, nợ đọng.

- Bản sao tối thiểu 01 hợp đồng đã hoàn thành về (thi công mới hoặc sửa chữa) gia công, lắp đặt kết cấu thép mái và lợp mái nhà xưởng, nhà kho có giá trị phần việc  $\geq 324.000.000đ$  trong thời gian từ năm 2021 đến nay.

b, Đơn giá của mỗi phần việc là đơn giá cố định bao gồm toàn bộ vật tư, nhân công, máy thi công, biện pháp thi công để hoàn thành công việc và thuế, phí (nếu có).

c, Hồ sơ báo giá không có xác nhận, không ký đóng dấu sẽ không được xem xét, đánh giá.

Hồ sơ báo giá của đơn vị được đánh giá là đạt khi đáp ứng các yêu cầu trên, có giá thấp nhất và không vượt giá dự toán (giá dự toán làm tròn 647.594.000 đồng)./.

*Ghi chú: Thư mời này có giá trị qua fax, email.*

*ĐT liên hệ: 0967570151 - Ms Hiền*



**KT. GIÁM ĐỐC  
PHÓ GIÁM ĐỐC**  
*Vũ Duy Hải*





Phụ lục

**PHẠM VI NỘI DUNG CÔNG VIỆC MỜI CHÀO GIÁ**

Kèm theo Thư mời chào giá ngày .19. tháng 05 năm 2026  
về việc thi công hạng mục: Sửa chữa mái nhà xưởng NX09 (PX Cơ khí 4)

STT	NỘI DUNG CÔNG VIỆC	ĐƠN VỊ	KHỐI LƯỢNG
1	Tháo dỡ mái tôn, chiều cao tháo dỡ >7,2m, thu dọn về khu tập kết, phạm vi <=300m, lớp giấy bạc thu dọn mặt bằng	m2	1.323,360
2	Lợp mái tôn cliplock (tôn không vít) dày 0,45mm, màu xanh ngọc,	m2	1.323,360
3	Lắp đặt phụ kiện tôn phẳng dập định hình dày 0,45mm, chiều rộng <= 0,5m	m	194,800
4	Căng lưới chống rơi ô lưới 70x70 sợi 6mm và bạt chắn bụi trước khi thi công đảm bảo an toàn	m2	360,000
5	Luân chuyển lưới bạt, diện tích 360m2 sang gian bên cạnh sau khi thi công.	Lần	3,000


**Ghi chú:**

1 - Khối lượng trên được đo bóc theo bản vẽ, Đơn vị báo giá có thể tính toán lại, nếu phát hiện sai lệch yêu cầu chào bổ sung một bản riêng để Chủ đầu tư xem xét.

2 - Vật tư chính của Đơn vị báo giá phải đáp ứng yêu cầu sau:

+ Tôn cliplock, phụ kiện AZ100-150 của AUSTNAM hoặc tương đương.

## MẶT BẰNG MÁI HIỆN TRẠNG




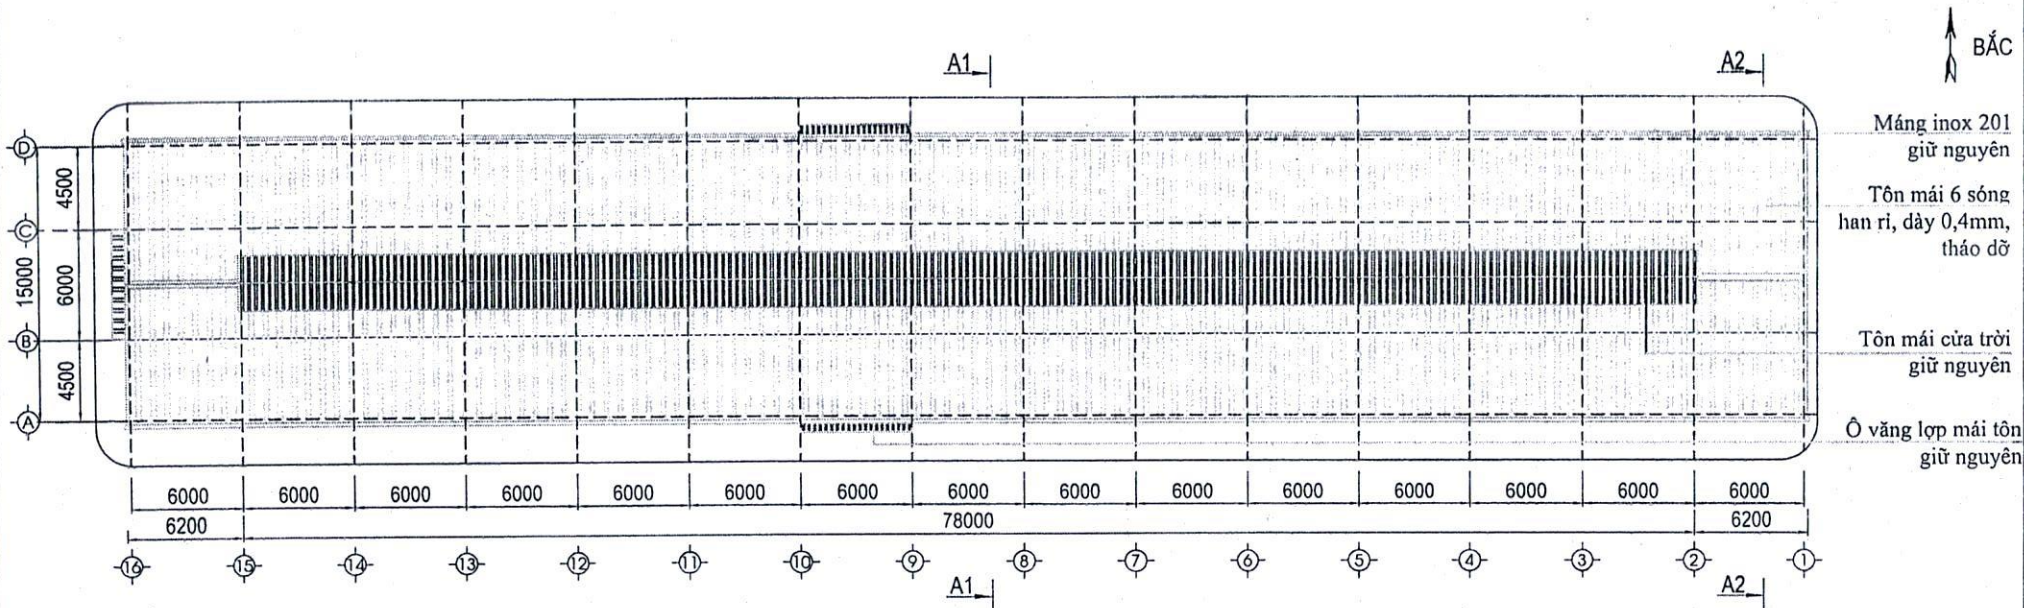


### GHI CHÚ

- Mái tôn nhà xưởng là tôn múi + lớp giấy bạt chống nóng cũ, ri thùng tại vị trí đỉnh vít.
- Tôn cũ tháo dỡ chuyển về khu tập kết, phạm vi <300m.
- Lớp giấy bạt chống nóng hòng tháo dỡ thu dọn mặt bằng.
- Mái tôn cửa trời, ô văng lợp tôn múi, máng nước inox giữ nguyên.

		NHÀ XƯỞNG NX09 (PX CƠ KHÍ 4)		
		MẶT BẰNG MÁI HIỆN TRẠNG		KT: 01
				Số lượng   Khối lượng   Tỷ lệ
				Tờ số:   Tổng số tờ:
		VL:		CÔNG TY CỔ PHẦN PHỤ TÙNG MÁY SỐ 1
TT	SỬA ĐỔI	NGƯỜI SỬA	XÁC NHẬN	
LẦN BH	01	TÊN	KÝ	NGÀY
LẬP				
K.SOAT				
XÁC NHẬN				
DUYỆT				


## MẶT BẰNG MÁI SỬA CHỮA

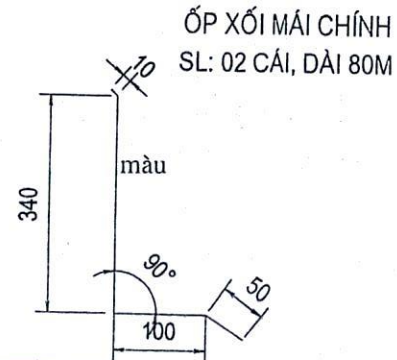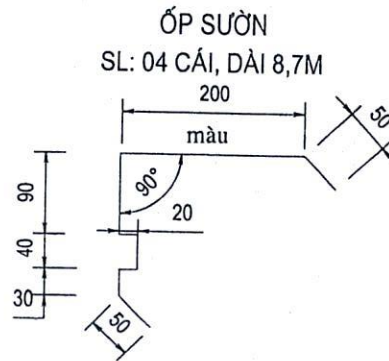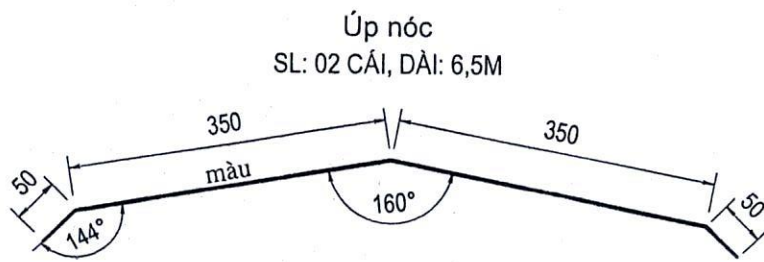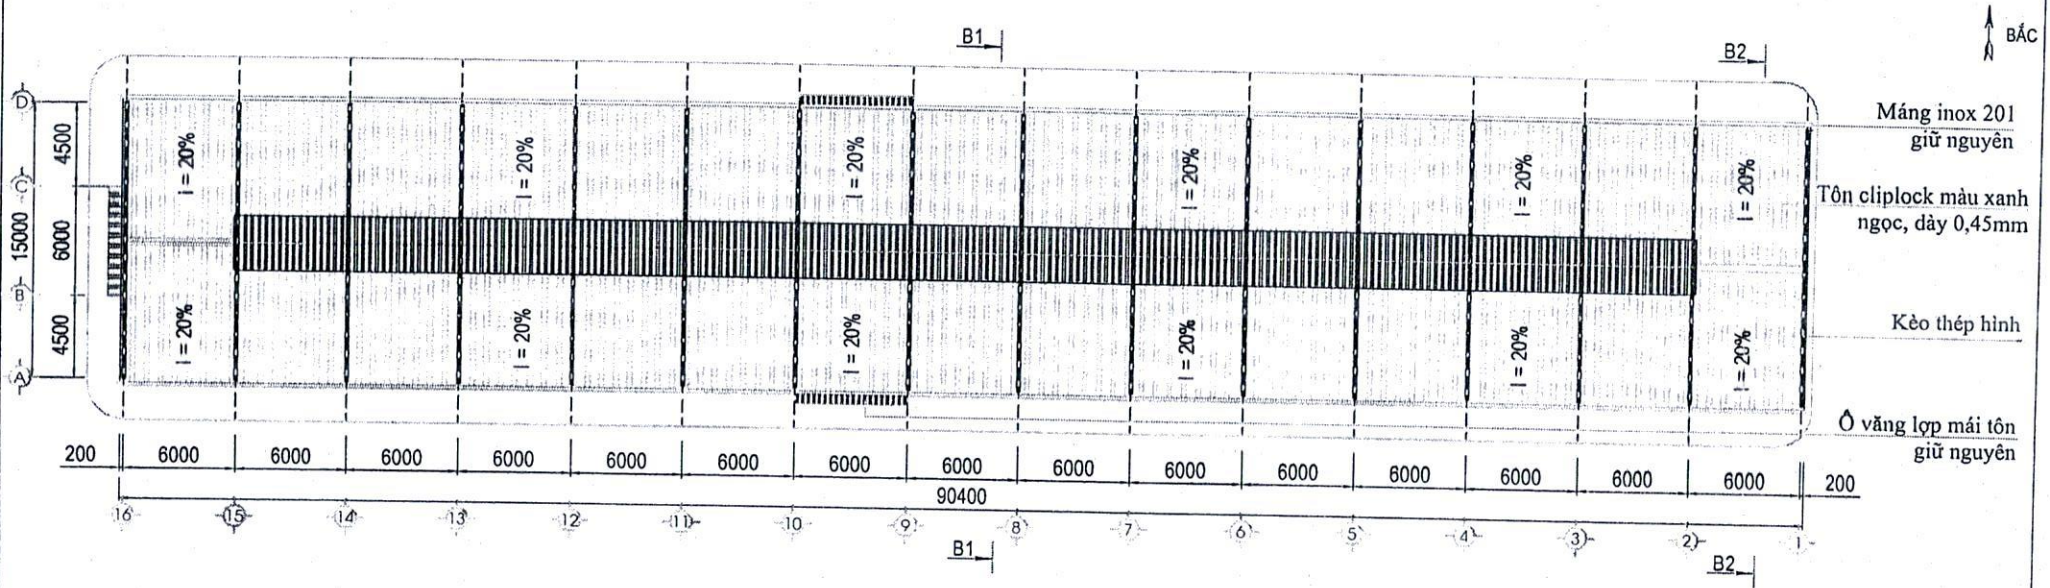

### YÊU CẦU KỸ THUẬT

- Mái tôn mũ cũ hỏng tháo dỡ, chiều cao tháo dỡ > 7,2m, thu dọn về khu tập kết, phạm vi <= 300m
- Tôn mái lợp tôn cliplock (tôn không vít) màu xanh ngọc, dày 0,45mm, lớp mạ phủ AZ100-150.
- Phụ kiện tôn lợp mái đập định hình, màu xanh ngọc, dày 0,45mm.
- Tôn phụ kiện được cắt khoét theo sóng tôn đảm bảo kín khít
- Khi thi công tham khảo kích thước thực tế.

		<b>NHÀ XƯỞNG NX09 (PX CƠ KHÍ 4)</b>		
		<b>MẶT BẰNG MÁI SỬA CHỮA</b>		<b>KT: 02</b>
				Số lượng   Khối lượng   Tỷ lệ
				Tờ số:   Tổng số tờ:
				<b>CÔNG TY CỔ PHẦN PHỤ TÙNG MÁY S1</b>

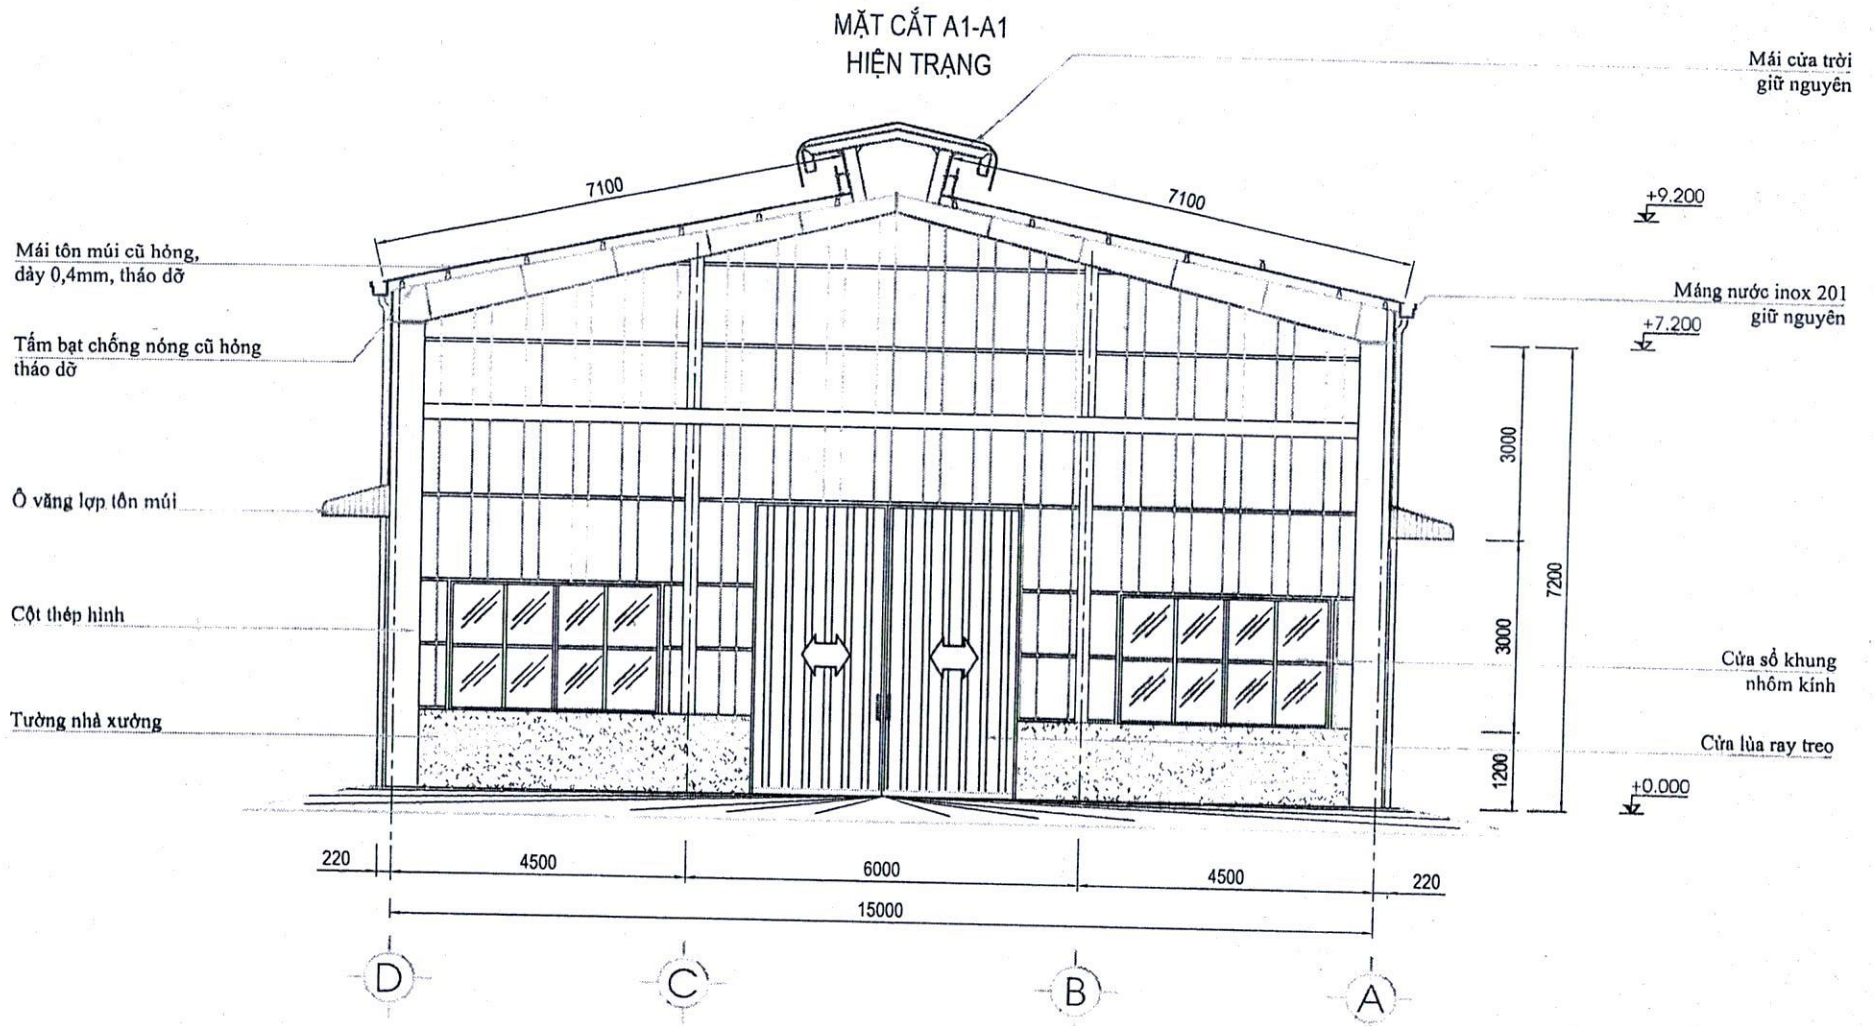


**GHI CHÚ**

- Mái tôn nhà xưởng là tôn múi + lớp giấy bọt chống nóng cũ, ri thùng tại vị trí đỉnh vít.
- Tôn cũ tháo dỡ chuyển về khu tập kết, phạm vi <300m.
- Lớp giấy bọt chống nóng hỏng tháo dỡ thu dọn mặt bằng.
- Mái tôn cửa trời, ô văng lợp tôn múi, máng nước inox giữ nguyên.

				<b>NHÀ XƯỞNG NX09 (PX CƠ KHÍ 4)</b>		
				<b>MẶT CẮT A1-A1 HIỆN TRẠNG</b>		<b>KT: 03</b>
TT	SỬA ĐỔI	NGƯỜI SỬA	XÁC NHẬN	TÊN	KÝ	NGÀY
LẦN BH: 01						
LAP	PH		KH		KH	
K.SOÁT	SỐ		SỐ		SỐ	
XÁC NHẬN	PH		KH		KH	
DUYỆT	PH		KH		KH	
VL:				Tờ số:	Tổng số tờ:	
				CÔNG TY CỔ PHẦN PHỤ TÙNG MÁY SỐ 1		

MẶT CẮT A2-A2  
HIỆN TRẠNG

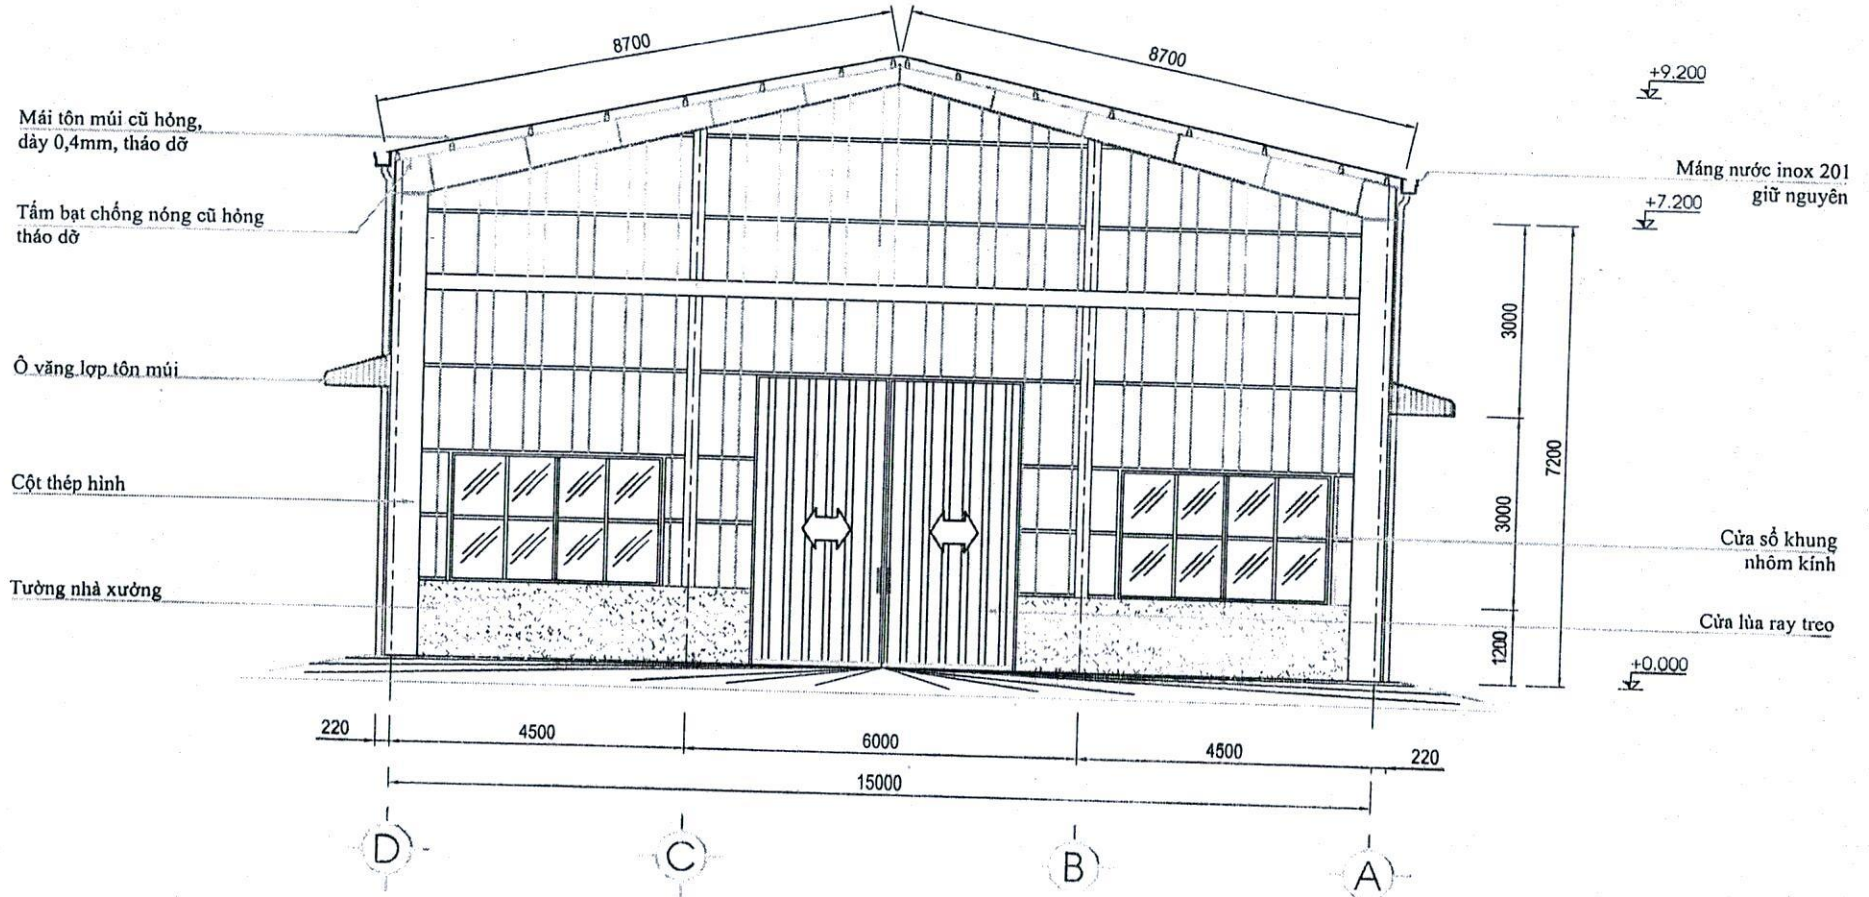


**GHI CHÚ**

- Mái tôn nhà xưởng là tôn mái + lớp giấy bạt chống nóng cũ, ri thùng tại vị trí đỉnh vít.
- Tôn cũ tháo dỡ chuyển về khu tập kết, phạm vi <300m.
- Lớp giấy bạt chống nóng hồng tháo dỡ thu dọn mặt bằng.
- Mái tôn cửa trời, ô văng lợp tôn mái, máng nước inox giữ nguyên.

			<b>NHÀ XƯỞNG NX09 (PX CƠ KHÍ 4)</b>		
			<b>MẶT CẮT A2-A2 HIỆN TRẠNG</b>		KT: 04
TT	SỬA ĐỔI	NGƯỜI SỬA XÁC NHẬN	Số lượng	Khối lượng	Tỉ lệ
LẦN BH: 01	TÊN	KÝ	NGÀY		
LẬP	K.SOÁT				
XÁC NHẬN	DUYỆT				
			VL:		Tờ số: Tổng số tờ:
					CÔNG TY CỔ PHẦN PHỤ TÙNG MÁY SỐ 1

MẶT CẮT B1-B1  
SỬA CHỮA

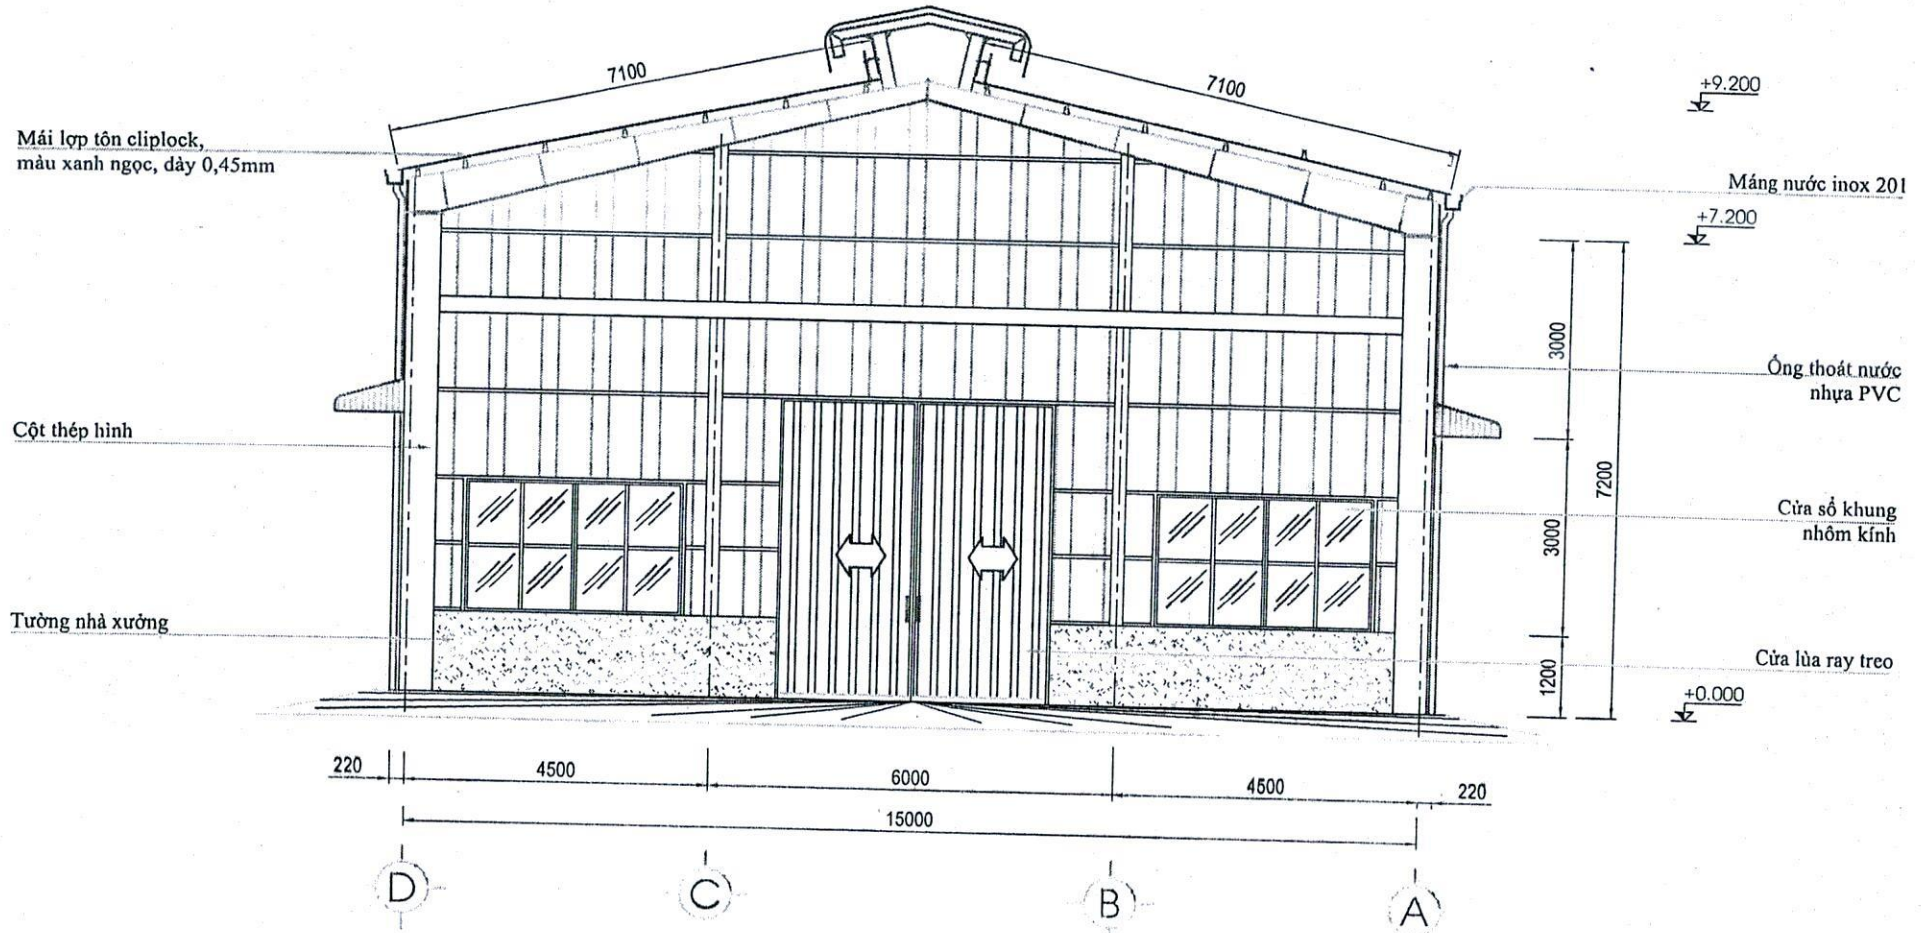

YÊU CẦU KỸ THUẬT

- Mái tôn mới cũ hỏng tháo dỡ, chiều cao tháo dỡ >7,2m, thu dọn về khu tập kết, phạm vi <=300m
- Tôn mái lợp tôn cliplock (tôn không vít) màu xanh ngọc, dày 0,45mm, lớp mạ phủ AZ100-150.
- Phụ kiện tôn lợp mái đập định hình, màu xanh ngọc, dày 0,45mm.
- Tôn phụ kiện được cắt khoét theo sóng tôn đảm bảo kín khít
- Khi thi công tham khảo kích thước thực tế.

				NHÀ XƯỞNG NX09 (PX CƠ KHÍ 4)		
				MẶT CẮT B1-B1 SỬA CHỮA		KT: 05
TT	SỬA ĐỔI	NGƯỜI SỬA	XÁC NHẬN	Số lượng	Khối lượng	Tỉ lệ
LẦN BH: 01	TÊN	KÝ	NGÀY			
LẬP	PHỤ KIỆN	THỜI	7/5/2025			
K.SOÁT						
XÁC NHẬN:				VL:	Tờ số:	Tổng số tờ:
DUYỆT					CÔNG TY CỔ PHẦN PHỤ TÙNG MÁY SỐ 1	


MẶT CẮT B2-B2  
SỬA CHỮA

Tôn úp nóc, tôn phẳng  
đập định hình, dày 0,45mm

Mái lợp tôn cliplock,  
màu xanh ngọc, dày 0,45mm

Cột thép hình

Tường nhà xưởng

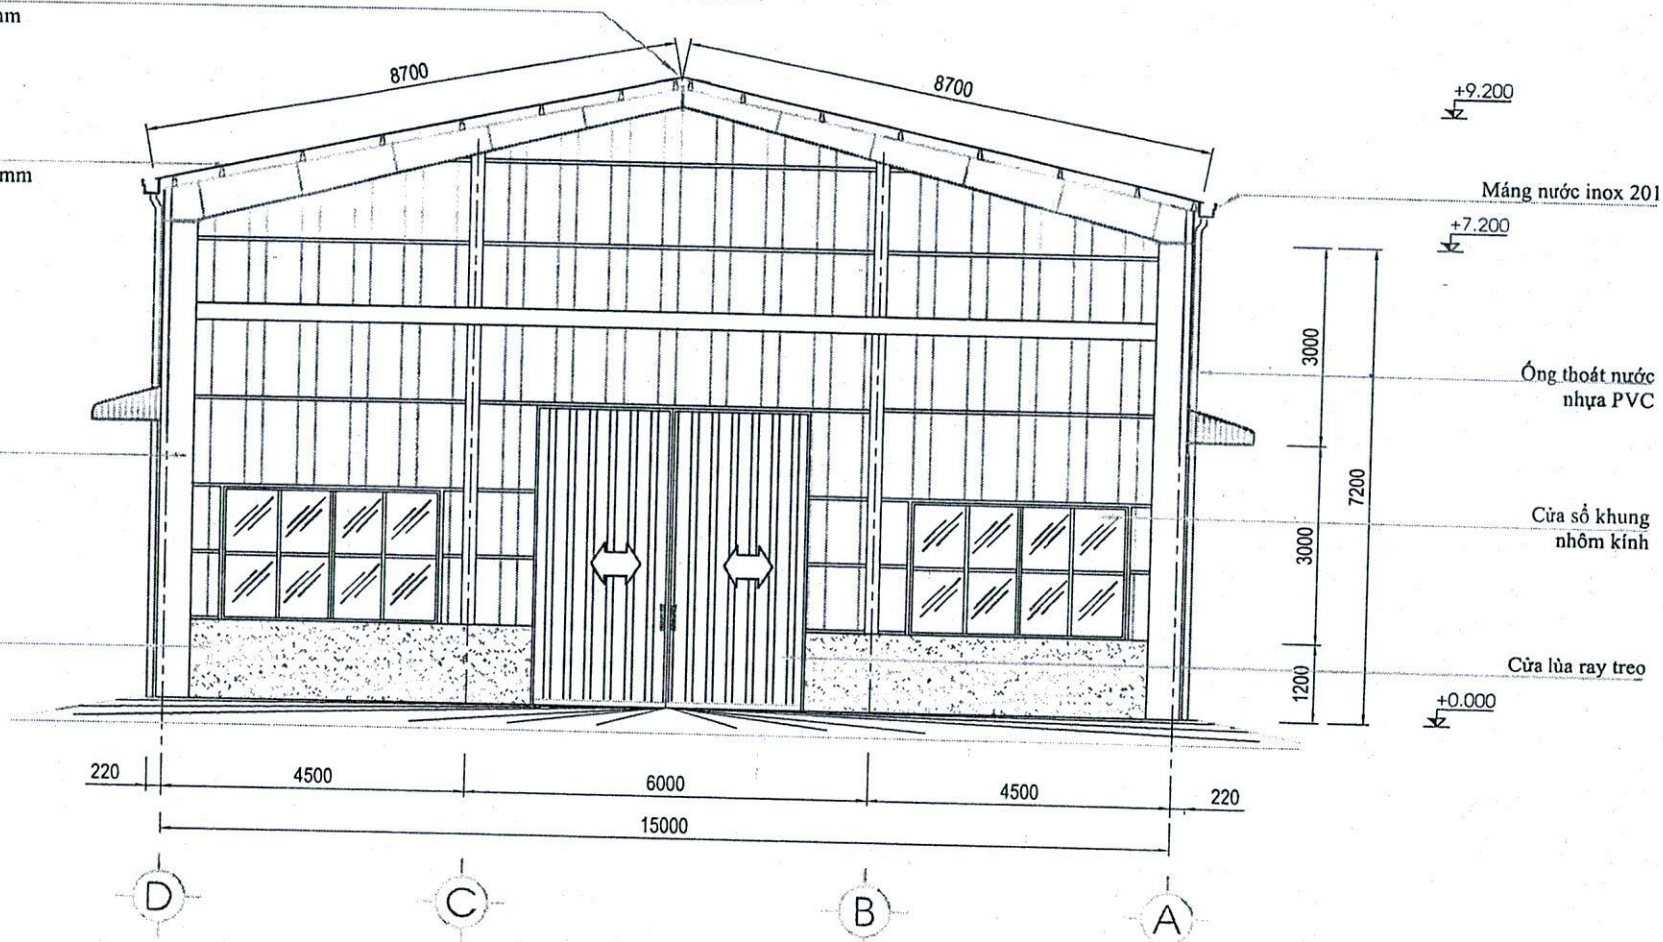


YÊU CẦU KỸ THUẬT

- Mái tôn mũi cữ hông tháo dỡ, chiều cao tháo dỡ >7,2m, thu dọn về khu tập kết, phạm vi <=300m
- Tôn mái lợp tôn cliplock (tôn không vít) màu xanh ngọc, dày 0,45mm, lớp mạ phủ AZ100-150.
- Phụ kiện tôn lợp mái đập định hình, màu xanh ngọc, dày 0,45mm.
- Tôn phụ kiện được cắt khoét theo sóng tôn đảm bảo kín khít
- Khi thi công tham khảo kích thước thực tế.

			NHÀ XƯỞNG NX09 (PX CƠ KHÍ 4)		
			MẶT CẮT B2-B2 SỬA CHỮA		KT: 06
TT	SỬA ĐỔI	NGƯỜI SỬA	XÁC NHẬN		Số lượng
LÀP	BI: 01	TÊN	KY	NGÀY	Khối lượng
K.SOÁT					Tỉ lệ
XÁC NHẬN					Tờ số:
DUYỆT					Tổng số tờ:
				VL:	CÔNG TY CỔ PHẦN PHỤ TÙNG MÁY SỐ 1

MẶT CẮT NHÀ XƯỞNG  
KHI THI CÔNG - DÙNG BẠT CHE

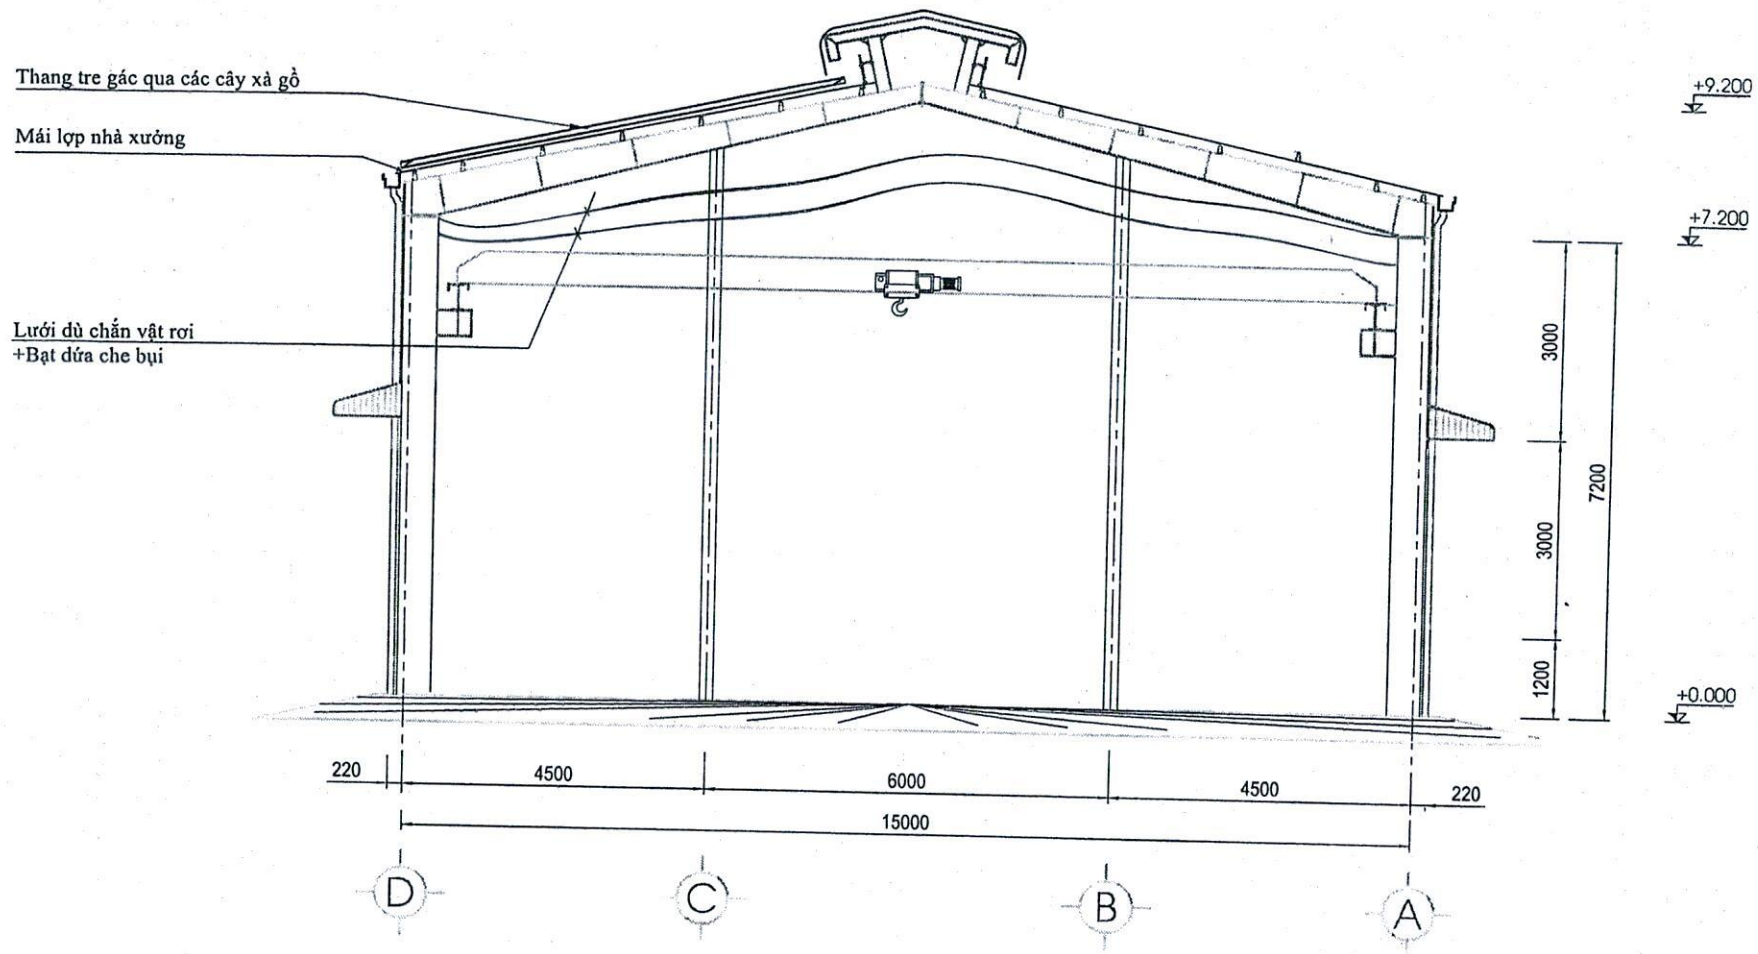

YÊU CẦU KỸ THUẬT

- Trước khi thi công đơn vị thi công căng lưới, bạt để đảm bảo an toàn cho người và thiết bị.
- Lưới dù yêu cầu buộc chắc chắn, phẳng, trên cầu trục, kích thước ô 70x70, sợi D>=6.
- Bạt dứa loại xanh vàng dày yêu cầu buộc chắc chắn.
- Lưới, bạt căng tối thiểu 04 gian nhà xưởng KT: 15x6m, đảm bảo an toàn khi thi công.
- Luân chuyển lưới, bạt đến các gian khác sau khi thi công xong, tổng số 3 lần
- Công nhân thi công trên cao phải có đầy đủ bảo hộ lao động
- Đơn vị thi công phải có biện pháp thi công đảm bảo an toàn

				NHÀ XƯỞNG NX09 (PX CƠ KHÍ 4)		
				MẶT CẮT NHÀ XƯỞNG KHI THI CÔNG DÙNG BẠT CHE		KT: 07
TT	SỬA ĐỔI	NGƯỜI SỬA	XÁC NHẬN	VL:	Tờ số: Tổng số tờ:	CÔNG TY CỔ PHẦN PHỤ TÙNG MÁY SỐ 1
LÀM BH: 01	TÊN	KÝ	NGÀY			
LẬP	K. SOÁT		XÁC NHẬN			
DUYỆT						